

## ОПИСАНИЕ МЕСТОПОЛОЖЕНИЯ ГРАНИЦ

### Публичный сервитут в отношении земель и земельных участков в целях эксплуатации магистрального нефтепровода федерального значения «Магистральный нефтепровод «Бавлы-Куйбышев» участок 0 км - 45,689 км»

(наименование объекта, местоположение границ которого описано (далее - объект))

#### Раздел 1

#### Сведения об объекте

№ п/п	Характеристики объекта	Описание характеристик
1	2	3
1.	Местоположение объекта	Российская Федерация, Республика Татарстан, Бавлинский муниципальный район, муниципальное образование «город Бавлы», Исергаповское сельское поселение, Тумбарлинское сельское поселение, Покровско-Урустамаское сельское поселение, Поповское сельское поселение, Новозареченское сельское поселение, Татарско-Кандызское сельское поселение
2.	Площадь объекта +/- величина погрешности определения площади (Р +/- Дельта Р)	2301916 +/- 531 кв.м.
3.	Иные характеристики объекта	Публичный сервитут в отношении земель и земельных участков в целях эксплуатации магистрального нефтепровода федерального значения «Магистральный нефтепровод «Бавлы-Куйбышев» участок 0 км - 45,689 км». Обладатель публичного сервитута: АО "Транснефть - Приволга", ОГРН 1026301416371; ИНН 6317024749/КПП 631701001. Юридический адрес: 443020, Самарская область, г. Самара, ул. Ленинская, д. 100. Тел.: (846) 250-02-73 E-mail: privolga@sam.transneft.ru. Срок публичного сервитута 49 лет.

**Раздел 2****Сведения о местоположении границ объекта**

1. Система координат МСК-16

2. Сведения о характерных точках границ объекта

Обозначение характерных точек границ	Координаты, м		Метод определения координат характерной точки	Средняя квадратическая погрешность положения характерной точки (Mt), м	Описание обозначения точки на местности (при наличии)
	X	Y			
1	2	3	4	5	6
1	320371.16	2383740.04	Аналитический метод	0.1	Закрепление отсутствует
2	320405.31	2383747.72	Аналитический метод	0.1	Закрепление отсутствует
3	320457.71	2383748.55	Аналитический метод	0.1	Закрепление отсутствует
4	320476.89	2383765.13	Аналитический метод	0.1	Закрепление отсутствует
5	320460.48	2383822.54	Аналитический метод	0.1	Закрепление отсутствует
6	320444.31	2383848.26	Аналитический метод	0.1	Закрепление отсутствует
7	320423.78	2383900.64	Аналитический метод	0.1	Закрепление отсутствует
8	320399.80	2383921.90	Аналитический метод	0.1	Закрепление отсутствует
9	320373.97	2383911.77	Аналитический метод	0.1	Закрепление отсутствует
10	320349.34	2383919.73	Аналитический метод	0.1	Закрепление отсутствует
11	320299.13	2383900.94	Аналитический метод	0.1	Закрепление отсутствует
12	320201.39	2383864.38	Аналитический метод	0.1	Закрепление отсутствует
13	320156.25	2383840.64	Аналитический метод	0.1	Закрепление отсутствует
14	320127.01	2383753.50	Аналитический метод	0.1	Закрепление отсутствует
15	320126.16	2383709.94	Аналитический метод	0.1	Закрепление отсутствует
16	320124.86	2383676.36	Аналитический метод	0.1	Закрепление отсутствует
17	320124.86	2383660.91	Аналитический метод	0.1	Закрепление отсутствует
18	320124.21	2383647.94	Аналитический метод	0.1	Закрепление отсутствует
19	320120.77	2383639.55	Аналитический метод	0.1	Закрепление отсутствует
20	320106.43	2383627.32	Аналитический метод	0.1	Закрепление отсутствует
21	320083.27	2383611.42	Аналитический метод	0.1	Закрепление отсутствует
22	320037.10	2383580.84	Аналитический метод	0.1	Закрепление отсутствует

2. Сведения о характерных точках границ объекта					
Обозначение характерных точек границ	Координаты, м		Метод определения координат характерной точки	Средняя квадратическая погрешность положения характерной точки (M <sub>t</sub> ), м	Описание обозначения точки на местности (при наличии)
	X	Y			
1	2	3	4	5	6
23	320011.48	2383560.37	Аналитический метод	0.1	Закрепление отсутствует
24	320001.25	2383556.20	Аналитический метод	0.1	Закрепление отсутствует
25	319982.54	2383554.99	Аналитический метод	0.1	Закрепление отсутствует
26	319953.36	2383546.90	Аналитический метод	0.1	Закрепление отсутствует
27	319871.54	2383438.61	Аналитический метод	0.1	Закрепление отсутствует
28	319835.68	2383421.43	Аналитический метод	0.1	Закрепление отсутствует
29	319806.71	2383380.95	Аналитический метод	0.1	Закрепление отсутствует
30	319762.33	2383332.66	Аналитический метод	0.1	Закрепление отсутствует
31	319705.67	2383223.28	Аналитический метод	0.1	Закрепление отсутствует
32	319648.50	2383148.65	Аналитический метод	0.1	Закрепление отсутствует
33	319602.25	2383131.56	Аналитический метод	0.1	Закрепление отсутствует
34	319456.44	2382896.94	Аналитический метод	0.1	Закрепление отсутствует
35	319379.42	2382796.41	Аналитический метод	0.1	Закрепление отсутствует
36	319375.08	2382794.23	Аналитический метод	0.1	Закрепление отсутствует
37	319346.45	2382789.49	Аналитический метод	0.1	Закрепление отсутствует
38	319305.13	2382782.61	Аналитический метод	0.1	Закрепление отсутствует
39	319286.89	2382671.19	Аналитический метод	0.1	Закрепление отсутствует
40	319286.37	2382667.17	Аналитический метод	0.1	Закрепление отсутствует
41	319282.12	2382660.09	Аналитический метод	0.1	Закрепление отсутствует
42	319217.88	2382578.52	Аналитический метод	0.1	Закрепление отсутствует
43	319206.35	2382567.36	Аналитический метод	0.1	Закрепление отсутствует
44	319201.21	2382564.09	Аналитический метод	0.1	Закрепление отсутствует
45	319066.76	2382543.26	Аналитический метод	0.1	Закрепление отсутствует
46	318986.04	2382529.78	Аналитический метод	0.1	Закрепление отсутствует
47	318935.41	2382515.53	Аналитический метод	0.1	Закрепление отсутствует

2. Сведения о характерных точках границ объекта					
Обозначение характерных точек границ	Координаты, м		Метод определения координат характерной точки	Средняя квадратическая погрешность положения характерной точки (M <sub>t</sub> ), м	Описание обозначения точки на местности (при наличии)
	X	Y			
1	2	3	4	5	6
48	318872.38	2382485.11	Аналитический метод	0.1	Закрепление отсутствует
49	318852.58	2382474.32	Аналитический метод	0.1	Закрепление отсутствует
50	318822.79	2382464.47	Аналитический метод	0.1	Закрепление отсутствует
51	318758.88	2382435.29	Аналитический метод	0.1	Закрепление отсутствует
52	318802.05	2382216.63	Аналитический метод	0.1	Закрепление отсутствует
53	318805.94	2382181.98	Аналитический метод	0.1	Закрепление отсутствует
54	318821.03	2382067.93	Аналитический метод	0.1	Закрепление отсутствует
55	318611.44	2381897.55	Аналитический метод	0.1	Закрепление отсутствует
56	318364.14	2381717.07	Аналитический метод	0.1	Закрепление отсутствует
57	318268.28	2381651.41	Аналитический метод	0.1	Закрепление отсутствует
58	317887.24	2381412.39	Аналитический метод	0.1	Закрепление отсутствует
59	317790.65	2381351.13	Аналитический метод	0.1	Закрепление отсутствует
60	317554.56	2381204.34	Аналитический метод	0.1	Закрепление отсутствует
61	317261.40	2381028.02	Аналитический метод	0.1	Закрепление отсутствует
62	317256.76	2381024.35	Аналитический метод	0.1	Закрепление отсутствует
63	317161.23	2380966.44	Аналитический метод	0.1	Закрепление отсутствует
64	317035.14	2380892.49	Аналитический метод	0.1	Закрепление отсутствует
65	316962.99	2380850.93	Аналитический метод	0.1	Закрепление отсутствует
66	316809.03	2380762.40	Аналитический метод	0.1	Закрепление отсутствует
67	316693.96	2380695.12	Аналитический метод	0.1	Закрепление отсутствует
68	316669.50	2380683.23	Аналитический метод	0.1	Закрепление отсутствует
69	316633.30	2380666.75	Аналитический метод	0.1	Закрепление отсутствует
70	316620.57	2380661.48	Аналитический метод	0.1	Закрепление отсутствует
71	316359.35	2380574.79	Аналитический метод	0.1	Закрепление отсутствует
72	316283.31	2380553.53	Аналитический метод	0.1	Закрепление отсутствует



2. Сведения о характерных точках границ объекта					
Обозначение характерных точек границ	Координаты, м		Метод определения координат характерной точки	Средняя квадратическая погрешность положения характерной точки (M <sub>t</sub> ), м	Описание обозначения точки на местности (при наличии)
	X	Y			
1	2	3	4	5	6
73	316279.81	2380553.08	Аналитический метод	0.1	Закрепление отсутствует
74	316266.34	2380556.26	Аналитический метод	0.1	Закрепление отсутствует
75	316247.47	2380556.92	Аналитический метод	0.1	Закрепление отсутствует
76	316198.17	2380545.90	Аналитический метод	0.1	Закрепление отсутствует
77	316076.56	2380601.22	Аналитический метод	0.1	Закрепление отсутствует
78	315965.54	2380633.02	Аналитический метод	0.1	Закрепление отсутствует
79	315939.37	2380623.64	Аналитический метод	0.1	Закрепление отсутствует
80	315900.68	2380590.02	Аналитический метод	0.1	Закрепление отсутствует
81	315730.87	2380645.65	Аналитический метод	0.1	Закрепление отсутствует
82	315719.86	2380651.07	Аналитический метод	0.1	Закрепление отсутствует
83	315670.24	2380681.10	Аналитический метод	0.1	Закрепление отсутствует
84	315604.23	2380678.17	Аналитический метод	0.1	Закрепление отсутствует
85	315150.76	2380814.60	Аналитический метод	0.1	Закрепление отсутствует
86	315113.74	2380826.62	Аналитический метод	0.1	Закрепление отсутствует
87	315110.27	2380827.21	Аналитический метод	0.1	Закрепление отсутствует
88	314987.10	2380863.44	Аналитический метод	0.1	Закрепление отсутствует
89	314982.59	2380874.10	Аналитический метод	0.1	Закрепление отсутствует
90	314971.00	2380888.41	Аналитический метод	0.1	Закрепление отсутствует
91	314955.02	2380893.04	Аналитический метод	0.1	Закрепление отсутствует
92	314783.50	2380937.54	Аналитический метод	0.1	Закрепление отсутствует
93	314479.49	2381033.09	Аналитический метод	0.1	Закрепление отсутствует
94	314194.89	2381159.53	Аналитический метод	0.1	Закрепление отсутствует
95	314186.94	2381162.18	Аналитический метод	0.1	Закрепление отсутствует
96	314027.24	2381237.42	Аналитический метод	0.1	Закрепление отсутствует
97	314005.30	2381241.71	Аналитический метод	0.1	Закрепление отсутствует

2. Сведения о характерных точках границ объекта					
Обозначение характерных точек границ	Координаты, м		Метод определения координат характерной точки	Средняя квадратическая погрешность положения характерной точки (M <sub>t</sub> ), м	Описание обозначения точки на местности (при наличии)
	X	Y			
1	2	3	4	5	6
98	313983.37	2381244.19	Аналитический метод	0.1	Закрепление отсутствует
99	313959.24	2381244.12	Аналитический метод	0.1	Закрепление отсутствует
100	313760.75	2381324.35	Аналитический метод	0.1	Закрепление отсутствует
101	313742.70	2381335.63	Аналитический метод	0.1	Закрепление отсутствует
102	313729.00	2381349.88	Аналитический метод	0.1	Закрепление отсутствует
103	313454.42	2381626.64	Аналитический метод	0.1	Закрепление отсутствует
104	313441.42	2381642.30	Аналитический метод	0.1	Закрепление отсутствует
105	313438.77	2381646.08	Аналитический метод	0.1	Закрепление отсутствует
106	313404.29	2381675.03	Аналитический метод	0.1	Закрепление отсутствует
107	313131.82	2381823.10	Аналитический метод	0.1	Закрепление отсутствует
108	312984.80	2381901.13	Аналитический метод	0.1	Закрепление отсутствует
109	312645.02	2382079.69	Аналитический метод	0.1	Закрепление отсутствует
110	312610.92	2382070.38	Аналитический метод	0.1	Закрепление отсутствует
111	312507.99	2381958.96	Аналитический метод	0.1	Закрепление отсутствует
112	312329.10	2381764.31	Аналитический метод	0.1	Закрепление отсутствует
113	312149.89	2381604.93	Аналитический метод	0.1	Закрепление отсутствует
114	312147.02	2381605.76	Аналитический метод	0.1	Закрепление отсутствует
115	311836.54	2381696.84	Аналитический метод	0.1	Закрепление отсутствует
116	311766.47	2381717.70	Аналитический метод	0.1	Закрепление отсутствует
117	311757.29	2381721.10	Аналитический метод	0.1	Закрепление отсутствует
118	311613.86	2381762.47	Аналитический метод	0.1	Закрепление отсутствует
119	311094.63	2381909.95	Аналитический метод	0.1	Закрепление отсутствует
120	311084.73	2381913.90	Аналитический метод	0.1	Закрепление отсутствует
121	311016.09	2381946.74	Аналитический метод	0.1	Закрепление отсутствует
122	311008.10	2381950.24	Аналитический метод	0.1	Закрепление отсутствует

2. Сведения о характерных точках границ объекта					
Обозначение характерных точек границ	Координаты, м		Метод определения координат характерной точки	Средняя квадратическая погрешность положения характерной точки (M <sub>t</sub> ), м	Описание обозначения точки на местности (при наличии)
	X	Y			
1	2	3	4	5	6
123	310994.35	2381954.18	Аналитический метод	0.1	Закрепление отсутствует
124	310705.56	2381980.22	Аналитический метод	0.1	Закрепление отсутствует
125	310431.07	2382004.68	Аналитический метод	0.1	Закрепление отсутствует
126	310388.45	2382007.88	Аналитический метод	0.1	Закрепление отсутствует
127	310357.45	2382007.65	Аналитический метод	0.1	Закрепление отсутствует
128	310293.22	2381948.47	Аналитический метод	0.1	Закрепление отсутствует
129	310290.63	2381946.19	Аналитический метод	0.1	Закрепление отсутствует
130	310279.35	2381944.29	Аналитический метод	0.1	Закрепление отсутствует
131	309752.99	2381911.58	Аналитический метод	0.1	Закрепление отсутствует
132	309730.18	2381911.40	Аналитический метод	0.1	Закрепление отсутствует
133	309612.75	2381916.93	Аналитический метод	0.1	Закрепление отсутствует
134	309601.02	2381918.25	Аналитический метод	0.1	Закрепление отсутствует
135	309481.36	2381944.48	Аналитический метод	0.1	Закрепление отсутствует
136	309462.55	2381950.90	Аналитический метод	0.1	Закрепление отсутствует
137	309327.92	2381998.64	Аналитический метод	0.1	Закрепление отсутствует
138	309315.72	2382003.51	Аналитический метод	0.1	Закрепление отсутствует
139	309254.84	2382036.16	Аналитический метод	0.1	Закрепление отсутствует
140	309063.10	2382154.35	Аналитический метод	0.1	Закрепление отсутствует
141	309015.59	2382178.31	Аналитический метод	0.1	Закрепление отсутствует
142	308842.56	2382245.50	Аналитический метод	0.1	Закрепление отсутствует
143	308823.93	2382247.47	Аналитический метод	0.1	Закрепление отсутствует
144	308479.03	2382280.80	Аналитический метод	0.1	Закрепление отсутствует
145	308319.10	2382293.23	Аналитический метод	0.1	Закрепление отсутствует
146	307885.17	2382322.74	Аналитический метод	0.1	Закрепление отсутствует
147	307882.48	2382322.99	Аналитический метод	0.1	Закрепление отсутствует

2. Сведения о характерных точках границ объекта					
Обозначение характерных точек границ	Координаты, м		Метод определения координат характерной точки	Средняя квадратическая погрешность положения характерной точки (M <sub>t</sub> ), м	Описание обозначения точки на местности (при наличии)
	X	Y			
1	2	3	4	5	6
148	307880.71	2382324.92	Аналитический метод	0.1	Закрепление отсутствует
149	307839.62	2382372.13	Аналитический метод	0.1	Закрепление отсутствует
150	307838.40	2382375.59	Аналитический метод	0.1	Закрепление отсутствует
151	307810.67	2382398.17	Аналитический метод	0.1	Закрепление отсутствует
152	307791.63	2382411.07	Аналитический метод	0.1	Закрепление отсутствует
153	307759.52	2382403.86	Аналитический метод	0.1	Закрепление отсутствует
154	307726.81	2382393.71	Аналитический метод	0.1	Закрепление отсутствует
155	307621.66	2382369.52	Аналитический метод	0.1	Закрепление отсутствует
156	307613.86	2382368.19	Аналитический метод	0.1	Закрепление отсутствует
157	307606.35	2382366.91	Аналитический метод	0.1	Закрепление отсутствует
158	307348.48	2382343.01	Аналитический метод	0.1	Закрепление отсутствует
159	306834.56	2382290.96	Аналитический метод	0.1	Закрепление отсутствует
160	306831.87	2382291.11	Аналитический метод	0.1	Закрепление отсутствует
161	306470.95	2382253.14	Аналитический метод	0.1	Закрепление отсутствует
162	306463.88	2382252.73	Аналитический метод	0.1	Закрепление отсутствует
163	306373.02	2382255.59	Аналитический метод	0.1	Закрепление отсутствует
164	306361.25	2382257.55	Аналитический метод	0.1	Закрепление отсутствует
165	306314.21	2382264.63	Аналитический метод	0.1	Закрепление отсутствует
166	306303.71	2382265.89	Аналитический метод	0.1	Закрепление отсутствует
167	306296.18	2382266.67	Аналитический метод	0.1	Закрепление отсутствует
168	305905.93	2382367.65	Аналитический метод	0.1	Закрепление отсутствует
169	305821.33	2382390.48	Аналитический метод	0.1	Закрепление отсутствует
170	305747.52	2382406.21	Аналитический метод	0.1	Закрепление отсутствует
171	305706.04	2382413.21	Аналитический метод	0.1	Закрепление отсутствует
172	305665.07	2382421.25	Аналитический метод	0.1	Закрепление отсутствует

2. Сведения о характерных точках границ объекта					
Обозначение характерных точек границ	Координаты, м		Метод определения координат характерной точки	Средняя квадратическая погрешность положения характерной точки (M <sub>t</sub> ), м	Описание обозначения точки на местности (при наличии)
	X	Y			
1	2	3	4	5	6
173	305637.17	2382423.48	Аналитический метод	0.1	Закрепление отсутствует
174	305619.34	2382412.99	Аналитический метод	0.1	Закрепление отсутствует
175	305459.77	2382263.04	Аналитический метод	0.1	Закрепление отсутствует
176	305434.56	2382237.38	Аналитический метод	0.1	Закрепление отсутствует
177	305443.62	2382214.45	Аналитический метод	0.1	Закрепление отсутствует
178	305453.14	2382190.89	Аналитический метод	0.1	Закрепление отсутствует
179	305464.63	2382169.61	Аналитический метод	0.1	Закрепление отсутствует
180	305380.74	2381982.59	Аналитический метод	0.1	Закрепление отсутствует
181	305375.15	2381969.29	Аналитический метод	0.1	Закрепление отсутствует
182	305371.77	2381967.99	Аналитический метод	0.1	Закрепление отсутствует
183	305275.93	2381929.27	Аналитический метод	0.1	Закрепление отсутствует
184	305269.15	2381928.28	Аналитический метод	0.1	Закрепление отсутствует
185	305052.37	2381838.07	Аналитический метод	0.1	Закрепление отсутствует
186	305046.59	2381819.25	Аналитический метод	0.1	Закрепление отсутствует
187	305046.12	2381816.23	Аналитический метод	0.1	Закрепление отсутствует
188	304879.57	2381745.13	Аналитический метод	0.1	Закрепление отсутствует
189	304554.22	2381614.40	Аналитический метод	0.1	Закрепление отсутствует
190	304370.99	2381543.68	Аналитический метод	0.1	Закрепление отсутствует
191	304367.99	2381542.20	Аналитический метод	0.1	Закрепление отсутствует
192	304310.79	2381518.87	Аналитический метод	0.1	Закрепление отсутствует
193	304307.00	2381518.51	Аналитический метод	0.1	Закрепление отсутствует
194	304304.34	2381519.35	Аналитический метод	0.1	Закрепление отсутствует
195	304300.07	2381520.85	Аналитический метод	0.1	Закрепление отсутствует
196	304286.35	2381527.98	Аналитический метод	0.1	Закрепление отсутствует
197	304263.71	2381519.60	Аналитический метод	0.1	Закрепление отсутствует

2. Сведения о характерных точках границ объекта					
Обозначение характерных точек границ	Координаты, м		Метод определения координат характерной точки	Средняя квадратическая погрешность положения характерной точки (M <sub>t</sub> ), м	Описание обозначения точки на местности (при наличии)
	X	Y			
1	2	3	4	5	6
198	303776.73	2381326.03	Аналитический метод	0.1	Закрепление отсутствует
199	303617.16	2381255.67	Аналитический метод	0.1	Закрепление отсутствует
200	303604.41	2381233.22	Аналитический метод	0.1	Закрепление отсутствует
201	303499.83	2381180.93	Аналитический метод	0.1	Закрепление отсутствует
202	303379.37	2381139.47	Аналитический метод	0.1	Закрепление отсутствует
203	303297.00	2381113.56	Аналитический метод	0.1	Закрепление отсутствует
204	302973.04	2381015.36	Аналитический метод	0.1	Закрепление отсутствует
205	302693.42	2380928.44	Аналитический метод	0.1	Закрепление отсутствует
206	302530.02	2380874.99	Аналитический метод	0.1	Закрепление отсутствует
207	302446.43	2380847.26	Аналитический метод	0.1	Закрепление отсутствует
208	302296.18	2380799.84	Аналитический метод	0.1	Закрепление отсутствует
209	301493.18	2380566.23	Аналитический метод	0.1	Закрепление отсутствует
210	301485.67	2380563.93	Аналитический метод	0.1	Закрепление отсутствует
211	301464.60	2380557.84	Аналитический метод	0.1	Закрепление отсутствует
212	301449.07	2380574.93	Аналитический метод	0.1	Закрепление отсутствует
213	301193.23	2380502.91	Аналитический метод	0.1	Закрепление отсутствует
214	301043.60	2380466.82	Аналитический метод	0.1	Закрепление отсутствует
215	300804.57	2380436.65	Аналитический метод	0.1	Закрепление отсутствует
216	300745.95	2380491.73	Аналитический метод	0.1	Закрепление отсутствует
217	300722.22	2380486.30	Аналитический метод	0.1	Закрепление отсутствует
218	300611.40	2380464.65	Аналитический метод	0.1	Закрепление отсутствует
219	300577.26	2380459.30	Аналитический метод	0.1	Закрепление отсутствует
220	300549.07	2380459.62	Аналитический метод	0.1	Закрепление отсутствует
221	300523.08	2380477.10	Аналитический метод	0.1	Закрепление отсутствует
222	300471.90	2380529.99	Аналитический метод	0.1	Закрепление отсутствует

2. Сведения о характерных точках границ объекта					
Обозначение характерных точек границ	Координаты, м		Метод определения координат характерной точки	Средняя квадратическая погрешность положения характерной точки (M <sub>t</sub> ), м	Описание обозначения точки на местности (при наличии)
	X	Y			
1	2	3	4	5	6
223	300451.85	2380558.52	Аналитический метод	0.1	Закрепление отсутствует
224	300444.69	2380569.05	Аналитический метод	0.1	Закрепление отсутствует
225	300414.94	2380601.20	Аналитический метод	0.1	Закрепление отсутствует
226	300412.55	2380606.39	Аналитический метод	0.1	Закрепление отсутствует
227	300161.07	2380825.70	Аналитический метод	0.1	Закрепление отсутствует
228	299936.87	2381016.58	Аналитический метод	0.1	Закрепление отсутствует
229	299921.88	2381031.60	Аналитический метод	0.1	Закрепление отсутствует
230	299852.37	2381104.65	Аналитический метод	0.1	Закрепление отсутствует
231	299819.22	2381121.60	Аналитический метод	0.1	Закрепление отсутствует
232	299502.15	2381275.18	Аналитический метод	0.1	Закрепление отсутствует
233	299347.59	2381319.79	Аналитический метод	0.1	Закрепление отсутствует
234	299024.24	2381392.54	Аналитический метод	0.1	Закрепление отсутствует
235	299008.58	2381395.99	Аналитический метод	0.1	Закрепление отсутствует
236	298900.70	2381420.38	Аналитический метод	0.1	Закрепление отсутствует
237	298883.54	2381418.42	Аналитический метод	0.1	Закрепление отсутствует
238	298877.33	2381415.83	Аналитический метод	0.1	Закрепление отсутствует
239	298036.33	2381183.57	Аналитический метод	0.1	Закрепление отсутствует
240	297988.31	2381191.47	Аналитический метод	0.1	Закрепление отсутствует
241	297795.10	2381227.30	Аналитический метод	0.1	Закрепление отсутствует
242	297702.31	2381245.96	Аналитический метод	0.1	Закрепление отсутствует
243	297677.95	2381249.72	Аналитический метод	0.1	Закрепление отсутствует
244	297578.22	2381248.04	Аналитический метод	0.1	Закрепление отсутствует
245	297564.78	2381246.56	Аналитический метод	0.1	Закрепление отсутствует
246	297552.42	2381245.89	Аналитический метод	0.1	Закрепление отсутствует
247	297501.72	2381239.38	Аналитический метод	0.1	Закрепление отсутствует

2. Сведения о характерных точках границ объекта					
Обозначение характерных точек границ	Координаты, м		Метод определения координат характерной точки	Средняя квадратическая погрешность положения характерной точки (M <sub>t</sub> ), м	Описание обозначения точки на местности (при наличии)
	X	Y			
1	2	3	4	5	6
248	297490.40	2381237.40	Аналитический метод	0.1	Закрепление отсутствует
249	297450.62	2381229.19	Аналитический метод	0.1	Закрепление отсутствует
250	297394.78	2381216.54	Аналитический метод	0.1	Закрепление отсутствует
251	297362.77	2381209.88	Аналитический метод	0.1	Закрепление отсутствует
252	297324.94	2381203.43	Аналитический метод	0.1	Закрепление отсутствует
253	297315.54	2381165.01	Аналитический метод	0.1	Закрепление отсутствует
254	297322.35	2381132.89	Аналитический метод	0.1	Закрепление отсутствует
255	297330.89	2381100.40	Аналитический метод	0.1	Закрепление отсутствует
256	297336.76	2381066.42	Аналитический метод	0.1	Закрепление отсутствует
257	297352.12	2380988.30	Аналитический метод	0.1	Закрепление отсутствует
258	297358.29	2380963.45	Аналитический метод	0.1	Закрепление отсутствует
259	297328.49	2380956.95	Аналитический метод	0.1	Закрепление отсутствует
260	297232.12	2380932.10	Аналитический метод	0.1	Закрепление отсутствует
261	297069.99	2380893.64	Аналитический метод	0.1	Закрепление отсутствует
262	297046.29	2380887.39	Аналитический метод	0.1	Закрепление отсутствует
263	297036.57	2380883.08	Аналитический метод	0.1	Закрепление отсутствует
264	296819.98	2380828.68	Аналитический метод	0.1	Закрепление отсутствует
265	296594.95	2380766.53	Аналитический метод	0.1	Закрепление отсутствует
266	296572.39	2380677.64	Аналитический метод	0.1	Закрепление отсутствует
267	296561.27	2380658.33	Аналитический метод	0.1	Закрепление отсутствует
268	296519.08	2380612.61	Аналитический метод	0.1	Закрепление отсутствует
269	296569.57	2380395.91	Аналитический метод	0.1	Закрепление отсутствует
270	296659.72	2380017.29	Аналитический метод	0.1	Закрепление отсутствует
271	296662.21	2379917.35	Аналитический метод	0.1	Закрепление отсутствует
272	296733.23	2379706.12	Аналитический метод	0.1	Закрепление отсутствует



2. Сведения о характерных точках границ объекта					
Обозначение характерных точек границ	Координаты, м		Метод определения координат характерной точки	Средняя квадратическая погрешность положения характерной точки (M <sub>t</sub> ), м	Описание обозначения точки на местности (при наличии)
	X	Y			
1	2	3	4	5	6
273	296755.49	2379400.89	Аналитический метод	0.1	Закрепление отсутствует
274	296766.09	2379276.91	Аналитический метод	0.1	Закрепление отсутствует
275	296788.27	2378989.62	Аналитический метод	0.1	Закрепление отсутствует
276	296667.36	2378776.11	Аналитический метод	0.1	Закрепление отсутствует
277	296508.89	2378486.86	Аналитический метод	0.1	Закрепление отсутствует
278	296506.18	2378482.71	Аналитический метод	0.1	Закрепление отсутствует
279	296425.59	2378334.94	Аналитический метод	0.1	Закрепление отсутствует
280	296409.50	2378310.33	Аналитический метод	0.1	Закрепление отсутствует
281	296303.41	2378251.28	Аналитический метод	0.1	Закрепление отсутствует
282	296318.00	2378121.29	Аналитический метод	0.1	Закрепление отсутствует
283	296291.21	2377772.09	Аналитический метод	0.1	Закрепление отсутствует
284	296291.03	2377754.22	Аналитический метод	0.1	Закрепление отсутствует
285	296289.96	2377746.57	Аналитический метод	0.1	Закрепление отсутствует
286	296287.84	2377711.70	Аналитический метод	0.1	Закрепление отсутствует
287	296280.34	2377645.06	Аналитический метод	0.1	Закрепление отсутствует
288	296278.00	2377616.41	Аналитический метод	0.1	Закрепление отсутствует
289	296276.12	2377610.75	Аналитический метод	0.1	Закрепление отсутствует
290	296252.97	2377588.28	Аналитический метод	0.1	Закрепление отсутствует
291	296111.20	2377451.28	Аналитический метод	0.1	Закрепление отсутствует
292	295904.65	2377255.58	Аналитический метод	0.1	Закрепление отсутствует
293	295853.07	2377244.44	Аналитический метод	0.1	Закрепление отсутствует
294	295515.66	2376956.95	Аналитический метод	0.1	Закрепление отсутствует
295	295250.08	2376726.94	Аналитический метод	0.1	Закрепление отсутствует
296	295251.53	2376680.19	Аналитический метод	0.1	Закрепление отсутствует
297	295251.73	2376673.28	Аналитический метод	0.1	Закрепление отсутствует

2. Сведения о характерных точках границ объекта					
Обозначение характерных точек границ	Координаты, м		Метод определения координат характерной точки	Средняя квадратическая погрешность положения характерной точки (M <sub>t</sub> ), м	Описание обозначения точки на местности (при наличии)
	X	Y			
1	2	3	4	5	6
298	295253.46	2376660.78	Аналитический метод	0.1	Закрепление отсутствует
299	294957.99	2376405.89	Аналитический метод	0.1	Закрепление отсутствует
300	294833.94	2376298.09	Аналитический метод	0.1	Закрепление отсутствует
301	294824.86	2376290.36	Аналитический метод	0.1	Закрепление отсутствует
302	294822.05	2376287.58	Аналитический метод	0.1	Закрепление отсутствует
303	294818.19	2376284.43	Аналитический метод	0.1	Закрепление отсутствует
304	294796.97	2376266.33	Аналитический метод	0.1	Закрепление отсутствует
305	294790.35	2376260.77	Аналитический метод	0.1	Закрепление отсутствует
306	294712.53	2376197.62	Аналитический метод	0.1	Закрепление отсутствует
307	294699.79	2376186.61	Аналитический метод	0.1	Закрепление отсутствует
308	294695.47	2376184.95	Аналитический метод	0.1	Закрепление отсутствует
309	294640.65	2376134.96	Аналитический метод	0.1	Закрепление отсутствует
310	294637.48	2376132.24	Аналитический метод	0.1	Закрепление отсутствует
311	294630.64	2376125.45	Аналитический метод	0.1	Закрепление отсутствует
312	294626.69	2376122.29	Аналитический метод	0.1	Закрепление отсутствует
313	294564.25	2376066.15	Аналитический метод	0.1	Закрепление отсутствует
314	294432.56	2375955.78	Аналитический метод	0.1	Закрепление отсутствует
315	294050.63	2375626.87	Аналитический метод	0.1	Закрепление отсутствует
316	293885.31	2375482.09	Аналитический метод	0.1	Закрепление отсутствует
317	293758.57	2375352.01	Аналитический метод	0.1	Закрепление отсутствует
318	293688.65	2375283.61	Аналитический метод	0.1	Закрепление отсутствует
319	293339.18	2374926.39	Аналитический метод	0.1	Закрепление отсутствует
320	292987.09	2374570.91	Аналитический метод	0.1	Закрепление отсутствует
321	292630.03	2374208.86	Аналитический метод	0.1	Закрепление отсутствует
322	292629.65	2374205.80	Аналитический метод	0.1	Закрепление отсутствует

2. Сведения о характерных точках границ объекта					
Обозначение характерных точек границ	Координаты, м		Метод определения координат характерной точки	Средняя квадратическая погрешность положения характерной точки (M <sub>t</sub> ), м	Описание обозначения точки на местности (при наличии)
	X	Y			
1	2	3	4	5	6
323	292257.42	2373832.56	Аналитический метод	0.1	Закрепление отсутствует
324	291934.53	2373500.21	Аналитический метод	0.1	Закрепление отсутствует
325	291641.63	2373202.16	Аналитический метод	0.1	Закрепление отсутствует
326	291585.34	2373152.14	Аналитический метод	0.1	Закрепление отсутствует
327	291319.86	2372921.58	Аналитический метод	0.1	Закрепление отсутствует
328	291190.74	2372816.96	Аналитический метод	0.1	Закрепление отсутствует
329	291191.49	2372813.72	Аналитический метод	0.1	Закрепление отсутствует
330	290935.57	2372596.14	Аналитический метод	0.1	Закрепление отсутствует
331	290784.94	2372500.41	Аналитический метод	0.1	Закрепление отсутствует
332	290748.92	2372477.19	Аналитический метод	0.1	Закрепление отсутствует
333	290721.17	2372459.71	Аналитический метод	0.1	Закрепление отсутствует
334	290704.14	2372454.16	Аналитический метод	0.1	Закрепление отсутствует
335	290700.76	2372416.39	Аналитический метод	0.1	Закрепление отсутствует
336	290698.81	2372320.11	Аналитический метод	0.1	Закрепление отсутствует
337	290696.89	2372299.37	Аналитический метод	0.1	Закрепление отсутствует
338	290694.22	2372265.15	Аналитический метод	0.1	Закрепление отсутствует
339	290686.62	2372254.49	Аналитический метод	0.1	Закрепление отсутствует
340	290644.02	2372190.28	Аналитический метод	0.1	Закрепление отсутствует
341	290588.40	2372105.31	Аналитический метод	0.1	Закрепление отсутствует
342	290581.59	2372095.65	Аналитический метод	0.1	Закрепление отсутствует
343	290575.83	2372086.60	Аналитический метод	0.1	Закрепление отсутствует
344	290538.58	2372038.23	Аналитический метод	0.1	Закрепление отсутствует
345	290523.82	2372021.66	Аналитический метод	0.1	Закрепление отсутствует
346	290482.94	2371972.90	Аналитический метод	0.1	Закрепление отсутствует
347	290463.91	2371956.10	Аналитический метод	0.1	Закрепление отсутствует

2. Сведения о характерных точках границ объекта					
Обозначение характерных точек границ	Координаты, м		Метод определения координат характерной точки	Средняя квадратическая погрешность положения характерной точки (M <sub>t</sub> ), м	Описание обозначения точки на местности (при наличии)
	X	Y			
1	2	3	4	5	6
348	290457.71	2371951.52	Аналитический метод	0.1	Закрепление отсутствует
349	290239.99	2371748.83	Аналитический метод	0.1	Закрепление отсутствует
350	289900.41	2371450.77	Аналитический метод	0.1	Закрепление отсутствует
351	289858.26	2371416.18	Аналитический метод	0.1	Закрепление отсутствует
352	289856.26	2371411.16	Аналитический метод	0.1	Закрепление отсутствует
353	289500.80	2371072.82	Аналитический метод	0.1	Закрепление отсутствует
354	289439.22	2371012.97	Аналитический метод	0.1	Закрепление отсутствует
355	289139.14	2370725.39	Аналитический метод	0.1	Закрепление отсутствует
356	288777.79	2370381.49	Аналитический метод	0.1	Закрепление отсутствует
357	288415.38	2370036.22	Аналитический метод	0.1	Закрепление отсутствует
358	288311.72	2369937.50	Аналитический метод	0.1	Закрепление отсутствует
359	288052.54	2369693.94	Аналитический метод	0.1	Закрепление отсутствует
360	287686.12	2369349.57	Аналитический метод	0.1	Закрепление отсутствует
361	287222.85	2368909.53	Аналитический метод	0.1	Закрепление отсутствует
362	286956.72	2368656.55	Аналитический метод	0.1	Закрепление отсутствует
363	286745.76	2368458.76	Аналитический метод	0.1	Закрепление отсутствует
364	286628.43	2368358.97	Аналитический метод	0.1	Закрепление отсутствует
365	286594.48	2368321.28	Аналитический метод	0.1	Закрепление отсутствует
366	286524.83	2368247.86	Аналитический метод	0.1	Закрепление отсутствует
367	286236.38	2367968.33	Аналитический метод	0.1	Закрепление отсутствует
368	286068.23	2367803.57	Аналитический метод	0.1	Закрепление отсутствует
369	285998.14	2367735.29	Аналитический метод	0.1	Закрепление отсутствует
370	285982.91	2367720.84	Аналитический метод	0.1	Закрепление отсутствует
371	285905.08	2367658.69	Аналитический метод	0.1	Закрепление отсутствует
372	285863.58	2367625.92	Аналитический метод	0.1	Закрепление отсутствует

2. Сведения о характерных точках границ объекта					
Обозначение характерных точек границ	Координаты, м		Метод определения координат характерной точки	Средняя квадратическая погрешность положения характерной точки (M <sub>t</sub> ), м	Описание обозначения точки на местности (при наличии)
	X	Y			
1	2	3	4	5	6
373	285834.16	2367600.38	Аналитический метод	0.1	Закрепление отсутствует
374	285793.82	2367550.90	Аналитический метод	0.1	Закрепление отсутствует
375	285750.17	2367501.29	Аналитический метод	0.1	Закрепление отсутствует
376	285659.77	2367412.64	Аналитический метод	0.1	Закрепление отсутствует
377	285640.38	2367394.36	Аналитический метод	0.1	Закрепление отсутствует
378	285704.29	2367386.28	Аналитический метод	0.1	Закрепление отсутствует
379	285786.49	2367466.88	Аналитический метод	0.1	Закрепление отсутствует
380	285831.96	2367518.56	Аналитический метод	0.1	Закрепление отсутствует
381	285870.17	2367565.42	Аналитический метод	0.1	Закрепление отсутствует
382	285895.55	2367587.46	Аналитический метод	0.1	Закрепление отсутствует
383	285936.23	2367619.57	Аналитический метод	0.1	Закрепление отсутствует
384	286015.79	2367683.11	Аналитический метод	0.1	Закрепление отсутствует
385	286032.68	2367699.13	Аналитический метод	0.1	Закрепление отсутствует
386	286103.20	2367767.83	Аналитический метод	0.1	Закрепление отсутствует
387	286271.33	2367932.57	Аналитический метод	0.1	Закрепление отсутствует
388	286560.48	2368212.78	Аналитический метод	0.1	Закрепление отсутствует
389	286631.13	2368287.26	Аналитический метод	0.1	Закрепление отсутствует
390	286663.37	2368323.05	Аналитический метод	0.1	Закрепление отсутствует
391	286779.12	2368421.50	Аналитический метод	0.1	Закрепление отсутствует
392	286991.10	2368620.24	Аналитический метод	0.1	Закрепление отсутствует
393	287257.29	2368873.28	Аналитический метод	0.1	Закрепление отсутствует
394	287720.41	2369313.18	Аналитический метод	0.1	Закрепление отсутствует
395	288086.78	2369657.50	Аналитический метод	0.1	Закрепление отсутствует
396	288346.02	2369901.12	Аналитический метод	0.1	Закрепление отсутствует
397	288449.86	2370000.02	Аналитический метод	0.1	Закрепление отсутствует

2. Сведения о характерных точках границ объекта					
Обозначение характерных точек границ	Координаты, м		Метод определения координат характерной точки	Средняя квадратическая погрешность положения характерной точки (M <sub>t</sub> ), м	Описание обозначения точки на местности (при наличии)
	X	Y			
1	2	3	4	5	6
398	288812.27	2370345.28	Аналитический метод	0.1	Закрепление отсутствует
399	289173.71	2370689.26	Аналитический метод	0.1	Закрепление отсутствует
400	289474.01	2370977.05	Аналитический метод	0.1	Закрепление отсутствует
401	289535.56	2371036.87	Аналитический метод	0.1	Закрепление отсутствует
402	289898.66	2371382.49	Аналитический метод	0.1	Закрепление отсутствует
403	289899.94	2371385.70	Аналитический метод	0.1	Закрепление отсутствует
404	289932.68	2371412.57	Аналитический метод	0.1	Закрепление отсутствует
405	290273.49	2371711.70	Аналитический метод	0.1	Закрепление отсутствует
406	290489.66	2371912.95	Аналитический метод	0.1	Закрепление отсутствует
407	290495.35	2371917.15	Аналитический метод	0.1	Закрепление отсутствует
408	290518.84	2371937.90	Аналитический метод	0.1	Закрепление отсутствует
409	290561.62	2371988.91	Аналитический метод	0.1	Закрепление отсутствует
410	290577.08	2372006.28	Аналитический метод	0.1	Закрепление отсутствует
411	290616.83	2372057.88	Аналитический метод	0.1	Закрепление отсутствует
412	290623.16	2372067.85	Аналитический метод	0.1	Закрепление отсутствует
413	290629.81	2372077.26	Аналитический метод	0.1	Закрепление отсутствует
414	290685.82	2372162.83	Аналитический метод	0.1	Закрепление отсутствует
415	290727.76	2372226.06	Аналитический метод	0.1	Закрепление отсутствует
416	290742.98	2372247.42	Аналитический метод	0.1	Закрепление отсутствует
417	290746.71	2372295.13	Аналитический метод	0.1	Закрепление отсутствует
418	290748.76	2372317.28	Аналитический метод	0.1	Закрепление отсутствует
419	290750.71	2372413.59	Аналитический метод	0.1	Закрепление отсутствует
420	290751.24	2372419.56	Аналитический метод	0.1	Закрепление отсутствует
421	290775.68	2372434.96	Аналитический метод	0.1	Закрепление отсутствует
422	290811.83	2372458.25	Аналитический метод	0.1	Закрепление отсутствует

2. Сведения о характерных точках границ объекта					
Обозначение характерных точек границ	Координаты, м		Метод определения координат характерной точки	Средняя квадратическая погрешность положения характерной точки (M <sub>t</sub> ), м	Описание обозначения точки на местности (при наличии)
	X	Y			
1	2	3	4	5	6
423	290965.31	2372555.80	Аналитический метод	0.1	Закрепление отсутствует
424	291247.09	2372795.36	Аналитический метод	0.1	Закрепление отсутствует
425	291246.52	2372797.81	Аналитический метод	0.1	Закрепление отсутствует
426	291352.09	2372883.34	Аналитический метод	0.1	Закрепление отсутствует
427	291618.45	2373114.67	Аналитический метод	0.1	Закрепление отсутствует
428	291676.03	2373165.83	Аналитический метод	0.1	Закрепление отсутствует
429	291970.34	2373465.32	Аналитический метод	0.1	Закрепление отсутствует
430	292293.17	2373797.60	Аналитический метод	0.1	Закрепление отсутствует
431	292677.15	2374182.63	Аналитический метод	0.1	Закрепление отсутствует
432	292677.55	2374185.84	Аналитический метод	0.1	Закрепление отсутствует
433	293022.67	2374535.79	Аналитический метод	0.1	Закрепление отсутствует
434	293374.87	2374891.37	Аналитический метод	0.1	Закрепление отсутствует
435	293724.01	2375248.25	Аналитический метод	0.1	Закрепление отсутствует
436	293794.18	2375316.90	Аналитический метод	0.1	Закрепление отсутствует
437	293919.78	2375445.81	Аналитический метод	0.1	Закрепление отсутствует
438	294083.49	2375589.18	Аналитический метод	0.1	Закрепление отсутствует
439	294464.81	2375917.57	Аналитический метод	0.1	Закрепление отсутствует
440	294597.08	2376028.43	Аналитический метод	0.1	Закрепление отсутствует
441	294659.11	2376084.20	Аналитический метод	0.1	Закрепление отсутствует
442	294664.01	2376088.12	Аналитический метод	0.1	Закрепление отсутствует
443	294671.42	2376095.48	Аналитический метод	0.1	Закрепление отсутствует
444	294673.76	2376097.48	Аналитический метод	0.1	Закрепление отсутствует
445	294722.21	2376141.67	Аналитический метод	0.1	Закрепление отсутствует
446	294725.89	2376143.08	Аналитический метод	0.1	Закрепление отсутствует
447	294744.71	2376159.35	Аналитический метод	0.1	Закрепление отсутствует

2. Сведения о характерных точках границ объекта					
Обозначение характерных точек границ	Координаты, м		Метод определения координат характерной точки	Средняя квадратическая погрешность положения характерной точки (M <sub>t</sub> ), м	Описание обозначения точки на местности (при наличии)
	X	Y			
1	2	3	4	5	6
448	294822.35	2376222.35	Аналитический метод	0.1	Закрепление отсутствует
449	294829.34	2376228.23	Аналитический метод	0.1	Закрепление отсутствует
450	294850.02	2376245.86	Аналитический метод	0.1	Закрепление отсутствует
451	294855.45	2376250.30	Аналитический метод	0.1	Закрепление отсутствует
452	294858.66	2376253.47	Аналитический метод	0.1	Закрепление отсутствует
453	294866.65	2376260.27	Аналитический метод	0.1	Закрепление отсутствует
454	294990.75	2376368.12	Аналитический метод	0.1	Закрепление отсутствует
455	295306.72	2376640.68	Аналитический метод	0.1	Закрепление отсутствует
456	295301.63	2376677.40	Аналитический метод	0.1	Закрепление отсутствует
457	295301.51	2376681.70	Аналитический метод	0.1	Закрепление отсутствует
458	295300.80	2376704.71	Аналитический метод	0.1	Закрепление отсутствует
459	295548.32	2376919.09	Аналитический метод	0.1	Закрепление отсутствует
460	295875.92	2377198.22	Аналитический метод	0.1	Закрепление отсутствует
461	295928.88	2377209.66	Аналитический метод	0.1	Закрепление отсутствует
462	296145.85	2377415.24	Аналитический метод	0.1	Закрепление отсутствует
463	296287.77	2377552.38	Аналитический метод	0.1	Закрепление отсутствует
464	296319.70	2377583.37	Аналитический метод	0.1	Закрепление отсутствует
465	296327.35	2377606.34	Аналитический метод	0.1	Закрепление отсутствует
466	296330.14	2377640.44	Аналитический метод	0.1	Закрепление отсутствует
467	296337.66	2377707.38	Аналитический метод	0.1	Закрепление отсутствует
468	296339.75	2377741.62	Аналитический метод	0.1	Закрепление отсутствует
469	296340.99	2377750.56	Аналитический метод	0.1	Закрепление отсутствует
470	296341.19	2377769.89	Аналитический метод	0.1	Закрепление отсутствует
471	296368.22	2378122.14	Аналитический метод	0.1	Закрепление отсутствует
472	296356.81	2378223.78	Аналитический метод	0.1	Закрепление отсутствует



2. Сведения о характерных точках границ объекта					
Обозначение характерных точек границ	Координаты, м		Метод определения координат характерной точки	Средняя квадратическая погрешность положения характерной точки (M <sub>t</sub> ), м	Описание обозначения точки на местности (при наличии)
	X	Y			
1	2	3	4	5	6
473	296444.59	2378272.65	Аналитический метод	0.1	Закрепление отсутствует
474	296468.57	2378309.31	Аналитический метод	0.1	Закрепление отсутствует
475	296549.11	2378457.00	Аналитический метод	0.1	Закрепление отсутствует
476	296551.81	2378461.13	Аналитический метод	0.1	Закрепление отсутствует
477	296711.13	2378751.93	Аналитический метод	0.1	Закрепление отсутствует
478	296839.30	2378978.27	Аналитический метод	0.1	Закрепление отсутствует
479	296815.94	2379280.86	Аналитический метод	0.1	Закрепление отсутствует
480	296805.32	2379404.99	Аналитический метод	0.1	Закрепление отсутствует
481	296782.63	2379716.09	Аналитический метод	0.1	Закрепление отсутствует
482	296712.01	2379926.15	Аналитический метод	0.1	Закрепление отсутствует
483	296709.57	2380023.78	Аналитический метод	0.1	Закрепление отсутствует
484	296618.25	2380407.31	Аналитический метод	0.1	Закрепление отсутствует
485	296573.78	2380598.17	Аналитический метод	0.1	Закрепление отсутствует
486	296601.81	2380628.54	Аналитический метод	0.1	Закрепление отсутствует
487	296619.15	2380658.66	Аналитический метод	0.1	Закрепление отсутствует
488	296636.26	2380726.06	Аналитический метод	0.1	Закрепление отсутствует
489	296832.74	2380780.32	Аналитический метод	0.1	Закрепление отсутствует
490	297052.87	2380835.62	Аналитический метод	0.1	Закрепление отсутствует
491	297062.89	2380840.06	Аналитический метод	0.1	Закрепление отсутствует
492	297082.24	2380845.17	Аналитический метод	0.1	Закрепление отсутствует
493	297244.37	2380883.62	Аналитический метод	0.1	Закрепление отсутствует
494	297340.02	2380908.28	Аналитический метод	0.1	Закрепление отсутствует
495	297406.41	2380922.75	Аналитический метод	0.1	Закрепление отсутствует
496	297409.15	2380953.45	Аналитический метод	0.1	Закрепление отсутствует
497	297407.92	2380971.06	Аналитический метод	0.1	Закрепление отсутствует

2. Сведения о характерных точках границ объекта					
Обозначение характерных точек границ	Координаты, м		Метод определения координат характерной точки	Средняя квадратическая погрешность положения характерной точки (M <sub>t</sub> ), м	Описание обозначения точки на местности (при наличии)
	X	Y			
1	2	3	4	5	6
498	297400.95	2380999.09	Аналитический метод	0.1	Закрепление отсутствует
499	297385.98	2381075.30	Аналитический метод	0.1	Закрепление отсутствует
500	297379.80	2381111.02	Аналитический метод	0.1	Закрепление отсутствует
501	297371.03	2381144.40	Аналитический метод	0.1	Закрепление отсутствует
502	297367.72	2381159.99	Аналитический метод	0.1	Закрепление отсутствует
503	297371.82	2381160.69	Аналитический метод	0.1	Закрепление отсутствует
504	297405.61	2381167.73	Аналитический метод	0.1	Закрепление отсутствует
505	297461.18	2381180.31	Аналитический метод	0.1	Закрепление отсутствует
506	297499.82	2381188.29	Аналитический метод	0.1	Закрепление отсутствует
507	297509.07	2381189.91	Аналитический метод	0.1	Закрепление отсутствует
508	297557.04	2381196.07	Аналитический метод	0.1	Закрепление отсутствует
509	297568.94	2381196.71	Аналитический метод	0.1	Закрепление отсутствует
510	297581.35	2381198.08	Аналитический метод	0.1	Закрепление отсутствует
511	297674.54	2381199.65	Аналитический метод	0.1	Закрепление отсутствует
512	297693.59	2381196.71	Аналитический метод	0.1	Закрепление отсутствует
513	297785.43	2381178.24	Аналитический метод	0.1	Закрепление отсутствует
514	297979.81	2381142.19	Аналитический метод	0.1	Закрепление отсутствует
515	298039.06	2381132.45	Аналитический метод	0.1	Закрепление отсутствует
516	298893.68	2381368.47	Аналитический метод	0.1	Закрепление отсутствует
517	298896.26	2381369.54	Аналитический метод	0.1	Закрепление отсутствует
518	298897.98	2381369.74	Аналитический метод	0.1	Закрепление отсутствует
519	298997.62	2381347.21	Аналитический метод	0.1	Закрепление отсутствует
520	299013.41	2381343.73	Аналитический метод	0.1	Закрепление отсутствует
521	299335.16	2381271.33	Аналитический метод	0.1	Закрепление отсутствует
522	299484.18	2381228.32	Аналитический метод	0.1	Закрепление отсутствует

2. Сведения о характерных точках границ объекта					
Обозначение характерных точек границ	Координаты, м		Метод определения координат характерной точки	Средняя квадратическая погрешность положения характерной точки (M <sub>t</sub> ), м	Описание обозначения точки на местности (при наличии)
	X	Y			
1	2	3	4	5	6
523	299796.98	2381076.82	Аналитический метод	0.1	Закрепление отсутствует
524	299822.03	2381064.01	Аналитический метод	0.1	Закрепление отсутствует
525	299886.05	2380996.72	Аналитический метод	0.1	Закрепление отсутствует
526	299903.00	2380979.74	Аналитический метод	0.1	Закрепление отсутствует
527	300128.54	2380787.72	Аналитический метод	0.1	Закрепление отсутствует
528	300371.61	2380575.76	Аналитический метод	0.1	Закрепление отсутствует
529	300372.84	2380573.08	Аналитический метод	0.1	Закрепление отсутствует
530	300405.46	2380537.82	Аналитический метод	0.1	Закрепление отсутствует
531	300410.62	2380530.24	Аналитический метод	0.1	Закрепление отсутствует
532	300433.29	2380497.97	Аналитический метод	0.1	Закрепление отсутствует
533	300490.80	2380438.55	Аналитический метод	0.1	Закрепление отсутствует
534	300533.57	2380409.80	Аналитический метод	0.1	Закрепление отсутствует
535	300580.86	2380409.26	Аналитический метод	0.1	Закрепление отсутствует
536	300620.11	2380415.40	Аналитический метод	0.1	Закрепление отсутствует
537	300731.09	2380437.08	Аналитический метод	0.1	Закрепление отсутствует
538	300771.26	2380399.34	Аналитический метод	0.1	Закрепление отсутствует
539	300787.14	2380384.64	Аналитический метод	0.1	Закрепление отсутствует
540	300804.51	2380386.24	Аналитический метод	0.1	Закрепление отсутствует
541	301052.62	2380417.56	Аналитический метод	0.1	Закрепление отсутствует
542	301205.81	2380454.52	Аналитический метод	0.1	Закрепление отсутствует
543	301432.84	2380518.43	Аналитический метод	0.1	Закрепление отсутствует
544	301448.54	2380501.14	Аналитический метод	0.1	Закрепление отсутствует
545	301499.75	2380515.95	Аналитический метод	0.1	Закрепление отсутствует
546	301507.67	2380518.38	Аналитический метод	0.1	Закрепление отсутствует
547	302310.95	2380752.07	Аналитический метод	0.1	Закрепление отсутствует

2. Сведения о характерных точках границ объекта					
Обозначение характерных точек границ	Координаты, м		Метод определения координат характерной точки	Средняя квадратическая погрешность положения характерной точки (M <sub>t</sub> ), м	Описание обозначения точки на местности (при наличии)
	X	Y			
1	2	3	4	5	6
548	302462.00	2380799.74	Аналитический метод	0.1	Закрепление отсутствует
549	302545.71	2380827.52	Аналитический метод	0.1	Закрепление отсутствует
550	302708.79	2380880.86	Аналитический метод	0.1	Закрепление отсутствует
551	302987.80	2380967.59	Аналитический метод	0.1	Закрепление отсутствует
552	303311.88	2381065.83	Аналитический метод	0.1	Закрепление отсутствует
553	303395.04	2381091.98	Аналитический метод	0.1	Закрепление отсутствует
554	303519.21	2381134.72	Аналитический метод	0.1	Закрепление отсутствует
555	303625.36	2381187.79	Аналитический метод	0.1	Закрепление отсутствует
556	303639.35	2381193.50	Аналитический метод	0.1	Закрепление отсутствует
557	303652.47	2381216.60	Аналитический метод	0.1	Закрепление отсутствует
558	303796.06	2381279.92	Аналитический метод	0.1	Закрепление отсутствует
559	304281.35	2381472.81	Аналитический метод	0.1	Закрепление отсутствует
560	304283.58	2381473.64	Аналитический метод	0.1	Закрепление отсутствует
561	304288.32	2381471.97	Аналитический метод	0.1	Закрепление отсутствует
562	304301.67	2381467.79	Аналитический метод	0.1	Закрепление отсутствует
563	304322.85	2381469.79	Аналитический метод	0.1	Закрепление отсутствует
564	304388.47	2381496.56	Аналитический метод	0.1	Закрепление отсутствует
565	304391.08	2381497.84	Аналитический метод	0.1	Закрепление отсутствует
566	304572.70	2381567.94	Аналитический метод	0.1	Закрепление отсутствует
567	304898.46	2381698.83	Аналитический метод	0.1	Закрепление отсутствует
568	305068.08	2381771.24	Аналитический метод	0.1	Закрепление отсутствует
569	305087.41	2381781.96	Аналитический метод	0.1	Закрепление отсутствует
570	305095.30	2381801.78	Аналитический метод	0.1	Закрепление отсутствует
571	305282.60	2381879.72	Аналитический метод	0.1	Закрепление отсутствует
572	305289.14	2381880.68	Аналитический метод	0.1	Закрепление отсутствует

2. Сведения о характерных точках границ объекта					
Обозначение характерных точек границ	Координаты, м		Метод определения координат характерной точки	Средняя квадратическая погрешность положения характерной точки (M <sub>t</sub> ), м	Описание обозначения точки на местности (при наличии)
	X	Y			
1	2	3	4	5	6
573	305389.95	2381921.41	Аналитический метод	0.1	Закрепление отсутствует
574	305412.99	2381930.30	Аналитический метод	0.1	Закрепление отсутствует
575	305426.72	2381962.94	Аналитический метод	0.1	Закрепление отсутствует
576	305513.13	2382155.57	Аналитический метод	0.1	Закрепление отсутствует
577	305516.94	2382177.98	Аналитический метод	0.1	Закрепление отсутствует
578	305498.46	2382212.21	Аналитический метод	0.1	Закрепление отсутствует
579	305493.05	2382225.58	Аналитический метод	0.1	Закрепление отсутствует
580	305494.66	2382227.21	Аналитический метод	0.1	Закрепление отсутствует
581	305649.12	2382372.36	Аналитический метод	0.1	Закрепление отсутствует
582	305658.26	2382371.63	Аналитический метод	0.1	Закрепление отсутствует
583	305697.12	2382364.01	Аналитический метод	0.1	Закрепление отсутствует
584	305738.13	2382357.09	Аналитический метод	0.1	Закрепление отсутствует
585	305809.53	2382341.87	Аналитический метод	0.1	Закрепление отсутствует
586	305893.03	2382319.34	Аналитический метод	0.1	Закрепление отсутствует
587	306287.33	2382217.32	Аналитический метод	0.1	Закрепление отсутствует
588	306298.35	2382216.17	Аналитический метод	0.1	Закрепление отсутствует
589	306307.47	2382215.08	Аналитический метод	0.1	Закрепление отсутствует
590	306353.21	2382208.20	Аналитический метод	0.1	Закрепление отсутствует
591	306368.11	2382205.72	Аналитический метод	0.1	Закрепление отсутствует
592	306464.59	2382202.68	Аналитический метод	0.1	Закрепление отсутствует
593	306474.91	2382203.29	Аналитический метод	0.1	Закрепление отсутствует
594	306833.06	2382240.97	Аналитический метод	0.1	Закрепление отсутствует
595	306835.66	2382240.82	Аналитический метод	0.1	Закрепление отсутствует
596	307353.41	2382293.26	Аналитический метод	0.1	Закрепление отсутствует
597	307612.94	2382317.31	Аналитический метод	0.1	Закрепление отсутствует

2. Сведения о характерных точках границ объекта					
Обозначение характерных точек границ	Координаты, м		Метод определения координат характерной точки	Средняя квадратическая погрешность положения характерной точки (M <sub>t</sub> ), м	Описание обозначения точки на местности (при наличии)
	X	Y			
1	2	3	4	5	6
598	307622.24	2382318.89	Аналитический метод	0.1	Закрепление отсутствует
599	307631.36	2382320.44	Аналитический метод	0.1	Закрепление отсутствует
600	307739.92	2382345.43	Аналитический метод	0.1	Закрепление отсутствует
601	307772.54	2382355.55	Аналитический метод	0.1	Закрепление отсутствует
602	307781.39	2382357.53	Аналитический метод	0.1	Закрепление отсутствует
603	307797.40	2382344.49	Аналитический метод	0.1	Закрепление отсутствует
604	307843.42	2382291.61	Аналитический метод	0.1	Закрепление отсутствует
605	307858.57	2382275.01	Аналитический метод	0.1	Закрепление отсутствует
606	307881.15	2382272.90	Аналитический метод	0.1	Закрепление отсутствует
607	308315.58	2382243.36	Аналитический метод	0.1	Закрепление отсутствует
608	308474.92	2382230.97	Аналитический метод	0.1	Закрепление отсутствует
609	308819.01	2382197.72	Аналитический метод	0.1	Закрепление отсутствует
610	308830.68	2382196.48	Аналитический метод	0.1	Закрепление отсутствует
611	308995.24	2382132.57	Аналитический метод	0.1	Закрепление отсутствует
612	309038.64	2382110.70	Аналитический метод	0.1	Закрепление отсутствует
613	309229.90	2381992.79	Аналитический метод	0.1	Закрепление отсутствует
614	309294.53	2381958.13	Аналитический метод	0.1	Закрепление отсутствует
615	309310.42	2381951.80	Аналитический метод	0.1	Закрепление отсутствует
616	309445.97	2381903.73	Аналитический метод	0.1	Закрепление отсутствует
617	309467.86	2381896.25	Аналитический метод	0.1	Закрепление отсутствует
618	309592.83	2381868.86	Аналитический метод	0.1	Закрепление отсутствует
619	309608.80	2381867.07	Аналитический метод	0.1	Закрепление отсутствует
620	309729.26	2381861.39	Аналитический метод	0.1	Закрепление отсутствует
621	309754.70	2381861.60	Аналитический метод	0.1	Закрепление отсутствует
622	310285.05	2381894.55	Аналитический метод	0.1	Закрепление отсутствует

2. Сведения о характерных точках границ объекта					
Обозначение характерных точек границ	Координаты, м		Метод определения координат характерной точки	Средняя квадратическая погрешность положения характерной точки (M <sub>t</sub> ), м	Описание обозначения точки на местности (при наличии)
	X	Y			
1	2	3	4	5	6
623	310312.99	2381899.25	Аналитический метод	0.1	Закрепление отсутствует
624	310326.90	2381911.51	Аналитический метод	0.1	Закрепление отсутствует
625	310377.13	2381957.79	Аналитический метод	0.1	Закрепление отсутствует
626	310386.76	2381957.86	Аналитический метод	0.1	Закрепление отсутствует
627	310427.15	2381954.83	Аналитический метод	0.1	Закрепление отсутствует
628	310701.11	2381930.42	Аналитический метод	0.1	Закрепление отсутствует
629	310985.14	2381904.80	Аналитический метод	0.1	Закрепление отсутствует
630	310991.13	2381903.09	Аналитический метод	0.1	Закрепление отсутствует
631	310995.31	2381901.26	Аналитический метод	0.1	Закрепление отсутствует
632	311064.61	2381868.10	Аналитический метод	0.1	Закрепление отсутствует
633	311078.51	2381862.55	Аналитический метод	0.1	Закрепление отсутствует
634	311600.15	2381714.39	Аналитический метод	0.1	Закрепление отсутствует
635	311741.65	2381673.57	Аналитический метод	0.1	Закрепление отсутствует
636	311750.60	2381670.26	Аналитический метод	0.1	Закрепление отсутствует
637	311822.32	2381648.91	Аналитический метод	0.1	Закрепление отсутствует
638	312133.01	2381557.76	Аналитический метод	0.1	Закрепление отсутствует
639	312159.37	2381550.19	Аналитический метод	0.1	Закрепление отсутствует
640	312180.68	2381565.40	Аналитический метод	0.1	Закрепление отсутствует
641	312364.26	2381728.68	Аналитический метод	0.1	Закрепление отсутствует
642	312544.79	2381925.10	Аналитический метод	0.1	Закрепление отсутствует
643	312637.91	2382025.92	Аналитический метод	0.1	Закрепление отсутствует
644	312639.20	2382026.27	Аналитический метод	0.1	Закрепление отсутствует
645	312961.50	2381856.89	Аналитический метод	0.1	Закрепление отсутствует
646	313108.05	2381779.11	Аналитический метод	0.1	Закрепление отсутствует
647	313376.02	2381633.49	Аналитический метод	0.1	Закрепление отсутствует

2. Сведения о характерных точках границ объекта					
Обозначение характерных точек границ	Координаты, м		Метод определения координат характерной точки	Средняя квадратическая погрешность положения характерной точки (M <sub>t</sub> ), м	Описание обозначения точки на местности (при наличии)
	X	Y			
1	2	3	4	5	6
648	313401.57	2381612.03	Аналитический метод	0.1	Закрепление отсутствует
649	313417.38	2381592.99	Аналитический метод	0.1	Закрепление отсутствует
650	313693.36	2381314.80	Аналитический метод	0.1	Закрепление отсутствует
651	313710.94	2381296.51	Аналитический метод	0.1	Закрепление отсутствует
652	313737.96	2381279.62	Аналитический метод	0.1	Закрепление отсутствует
653	313949.59	2381194.08	Аналитический метод	0.1	Закрепление отсутствует
654	313980.63	2381194.19	Аналитический метод	0.1	Закрепление отсутствует
655	313997.61	2381192.26	Аналитический метод	0.1	Закрепление отсутствует
656	314011.54	2381189.54	Аналитический метод	0.1	Закрепление отсутствует
657	314168.28	2381115.69	Аналитический метод	0.1	Закрепление отсутствует
658	314176.79	2381112.86	Аналитический метод	0.1	Закрепление отсутствует
659	314461.78	2380986.25	Аналитический метод	0.1	Закрепление отсутствует
660	314769.72	2380889.46	Аналитический метод	0.1	Закрепление отсутствует
661	314940.55	2380845.14	Аналитический метод	0.1	Закрепление отсутствует
662	314950.26	2380822.16	Аналитический метод	0.1	Закрепление отсутствует
663	315098.99	2380778.41	Аналитический метод	0.1	Закрепление отсутствует
664	315101.74	2380777.95	Аналитический метод	0.1	Закрепление отсутствует
665	315135.58	2380766.96	Аналитический метод	0.1	Закрепление отсутствует
666	315597.98	2380627.84	Аналитический метод	0.1	Закрепление отсутствует
667	315657.33	2380630.47	Аналитический метод	0.1	Закрепление отсутствует
668	315695.83	2380607.17	Аналитический метод	0.1	Закрепление отсутствует
669	315711.96	2380599.23	Аналитический метод	0.1	Закрепление отсутствует
670	315896.81	2380538.68	Аналитический метод	0.1	Закрепление отсутствует
671	315922.93	2380543.06	Аналитический метод	0.1	Закрепление отсутствует
672	315965.10	2380579.75	Аналитический метод	0.1	Закрепление отсутствует



2. Сведения о характерных точках границ объекта					
Обозначение характерных точек границ	Координаты, м		Метод определения координат характерной точки	Средняя квадратическая погрешность положения характерной точки (M <sub>t</sub> ), м	Описание обозначения точки на местности (при наличии)
	X	Y			
1	2	3	4	5	6
673	315967.26	2380580.52	Аналитический метод	0.1	Закрепление отсутствует
674	316059.18	2380554.19	Аналитический метод	0.1	Закрепление отсутствует
675	316191.03	2380494.21	Аналитический метод	0.1	Закрепление отсутствует
676	316206.79	2380496.59	Аналитический метод	0.1	Закрепление отсутствует
677	316252.15	2380506.73	Аналитический метод	0.1	Закрепление отсутствует
678	316259.64	2380506.47	Аналитический метод	0.1	Закрепление отсутствует
679	316277.19	2380502.32	Аналитический метод	0.1	Закрепление отсутствует
680	316293.28	2380504.40	Аналитический метод	0.1	Закрепление отсутствует
681	316373.93	2380526.94	Аналитический метод	0.1	Закрепление отсутствует
682	316638.07	2380614.61	Аналитический метод	0.1	Закрепление отсутствует
683	316653.06	2380620.82	Аналитический метод	0.1	Закрепление отсутствует
684	316691.07	2380638.12	Аналитический метод	0.1	Закрепление отсутствует
685	316717.47	2380650.94	Аналитический метод	0.1	Закрепление отсутствует
686	316834.19	2380719.19	Аналитический метод	0.1	Закрепление отсутствует
687	316987.94	2380807.60	Аналитический метод	0.1	Закрепление отсутствует
688	317060.35	2380849.32	Аналитический метод	0.1	Закрепление отсутствует
689	317186.99	2380923.59	Аналитический метод	0.1	Закрепление отсутствует
690	317285.34	2380983.20	Аналитический метод	0.1	Закрепление отсутствует
691	317289.94	2380986.84	Аналитический метод	0.1	Закрепление отсутствует
692	317580.80	2381161.78	Аналитический метод	0.1	Закрепление отсутствует
693	317817.33	2381308.85	Аналитический метод	0.1	Закрепление отсутствует
694	317913.97	2381370.13	Аналитический метод	0.1	Закрепление отсутствует
695	318295.83	2381609.67	Аналитический метод	0.1	Закрепление отсутствует
696	318392.83	2381676.11	Аналитический метод	0.1	Закрепление отсутствует
697	318642.01	2381857.97	Аналитический метод	0.1	Закрепление отсутствует

2. Сведения о характерных точках границ объекта					
Обозначение характерных точек границ	Координаты, м		Метод определения координат характерной точки	Средняя квадратическая погрешность положения характерной точки (M <sub>t</sub> ), м	Описание обозначения точки на местности (при наличии)
	X	Y			
1	2	3	4	5	6
698	318874.27	2382046.77	Аналитический метод	0.1	Закрепление отсутствует
699	318855.57	2382188.05	Аналитический метод	0.1	Закрепление отсутствует
700	318851.50	2382224.35	Аналитический метод	0.1	Закрепление отсутствует
701	318815.59	2382406.22	Аналитический метод	0.1	Закрепление отсутствует
702	318841.10	2382417.86	Аналитический метод	0.1	Закрепление отсутствует
703	318872.57	2382428.27	Аналитический метод	0.1	Закрепление отсутствует
704	318895.22	2382440.61	Аналитический метод	0.1	Закрепление отсутствует
705	318953.19	2382468.59	Аналитический метод	0.1	Закрепление отсутствует
706	318996.92	2382480.91	Аналитический метод	0.1	Закрепление отсутствует
707	319074.56	2382493.87	Аналитический метод	0.1	Закрепление отсутствует
708	319219.20	2382516.28	Аналитический метод	0.1	Закрепление отсутствует
709	319237.46	2382527.89	Аналитический метод	0.1	Закрепление отсутствует
710	319255.09	2382544.95	Аналитический метод	0.1	Закрепление отсутствует
711	319323.34	2382631.61	Аналитический метод	0.1	Закрепление отсутствует
712	319334.63	2382650.41	Аналитический метод	0.1	Закрепление отсутствует
713	319336.40	2382664.13	Аналитический метод	0.1	Закрепление отсутствует
714	319348.69	2382739.17	Аналитический метод	0.1	Закрепление отсутствует
715	319354.66	2382740.17	Аналитический метод	0.1	Закрепление отсутствует
716	319390.75	2382746.15	Аналитический метод	0.1	Закрепление отсутствует
717	319412.13	2382756.89	Аналитический метод	0.1	Закрепление отсутствует
718	319497.61	2382868.46	Аналитический метод	0.1	Закрепление отсутствует
719	319635.67	2383090.60	Аналитический метод	0.1	Закрепление отсутствует
720	319679.40	2383106.77	Аналитический метод	0.1	Закрепление отсутствует
721	319748.05	2383196.38	Аналитический метод	0.1	Закрепление отсутствует
722	319803.65	2383303.73	Аналитический метод	0.1	Закрепление отсутствует

2. Сведения о характерных точках границ объекта					
Обозначение характерных точек границ	Координаты, м		Метод определения координат характерной точки	Средняя квадратическая погрешность положения характерной точки (M <sub>t</sub> ), м	Описание обозначения точки на местности (при наличии)
	X	Y			
1	2	3	4	5	6
723	319845.57	2383349.34	Аналитический метод	0.1	Закрепление отсутствует
724	319868.86	2383381.88	Аналитический метод	0.1	Закрепление отсутствует
725	319896.28	2383395.00	Аналитический метод	0.1	Закрепление отсутствует
726	319906.34	2383401.72	Аналитический метод	0.1	Закрепление отсутствует
727	319983.05	2383503.25	Аналитический метод	0.1	Закрепление отсутствует
728	319990.90	2383505.42	Аналитический метод	0.1	Закрепление отсутствует
729	320012.59	2383506.82	Аналитический метод	0.1	Закрепление отсутствует
730	320037.03	2383516.79	Аналитический метод	0.1	Закрепление отсутствует
731	320066.52	2383540.35	Аналитический метод	0.1	Закрепление отсутствует
732	320111.40	2383570.08	Аналитический метод	0.1	Закрепление отсутствует
733	320136.92	2383587.60	Аналитический метод	0.1	Закрепление отсутствует
734	320162.41	2383609.35	Аналитический метод	0.1	Закрепление отсутствует
735	320173.73	2383636.89	Аналитический метод	0.1	Закрепление отсутствует
736	320174.86	2383659.64	Аналитический метод	0.1	Закрепление отсутствует
737	320174.86	2383675.43	Аналитический метод	0.1	Закрепление отсутствует
738	320176.15	2383708.73	Аналитический метод	0.1	Закрепление отсутствует
739	320176.86	2383744.88	Аналитический метод	0.1	Закрепление отсутствует
740	320197.27	2383805.71	Аналитический метод	0.1	Закрепление отсутствует
741	320221.87	2383818.65	Аналитический метод	0.1	Закрепление отсутствует
742	320320.76	2383855.65	Аналитический метод	0.1	Закрепление отсутствует
743	320335.27	2383818.62	Аналитический метод	0.1	Закрепление отсутствует
744	320360.19	2383788.83	Аналитический метод	0.1	Закрепление отсутствует
1	320371.16	2383740.04	Аналитический метод	0.1	Закрепление отсутствует


## 3. Сведения о характерных точках части (частей) границы объекта

Обозначение характерных точек части границы	Координаты, м		Метод определения координат характерной точки	Средняя квадратическая погрешность положения характерной точки (Mt), м	Описание обозначения точки на местности (при наличии)
	X	Y			
1	2	3	4	5	6
-	-	-	-	-	-





Публичный сервитут в отношении земель и земельных участков в целях эксплуатации магистрального нефтепровода федерального значения  
"Магистральный нефтепровод "Бавлы-Куйбышев" участок 0 км - 45,689 км"

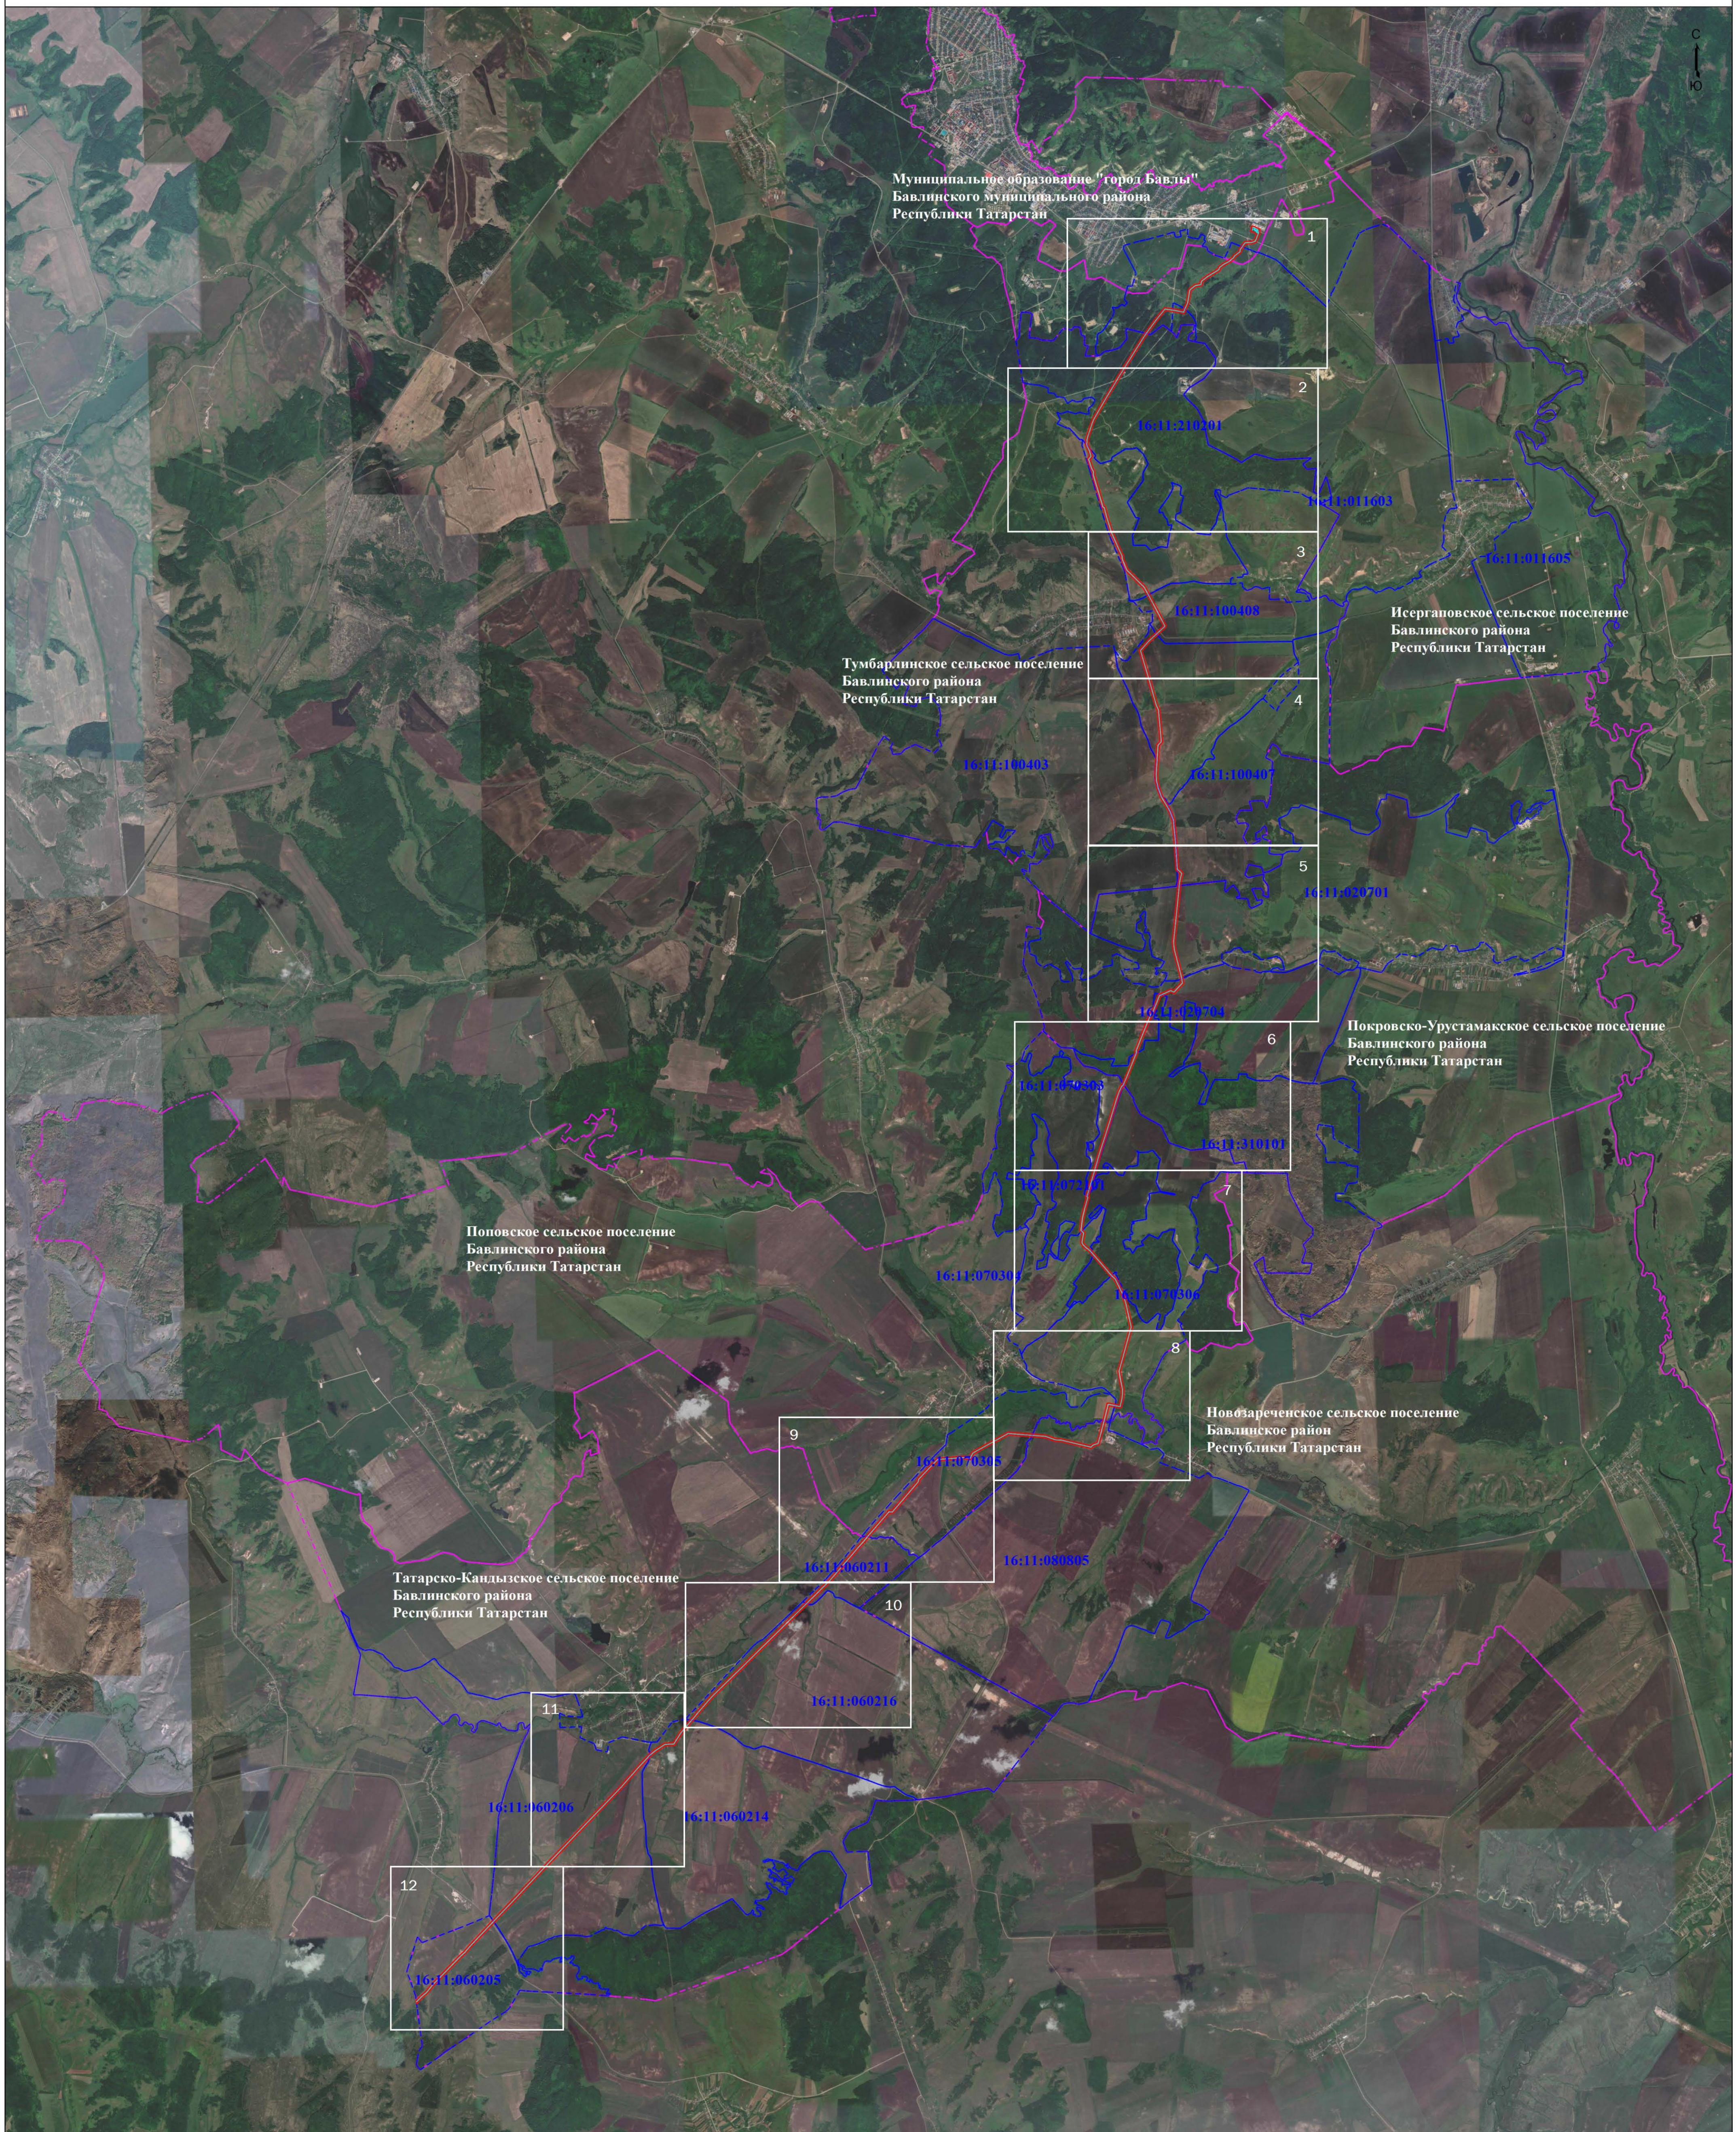

- Условные обозначения
- - Проектная граница публичного сервитута
  - - - - Граница кадастрового квартала
  - 16:11:011605 - Номер кадастрового квартала
  - - Ось магистрального нефтепровода «Магистральный нефтепровод «Бавлы-Куйбышев» участок 0 км – 45,689 км» с кадастровым номером 16:00:000000:1365
  - - - - Граница муниципального образования
  - 1 - Граница и номер листа

Масштаб 1:60000





Условные обозначения

- Проектная граница публичного сервитута
- - Характерная точка границы публичного сервитута
- 1 - Номер характерной точки границы публичного сервитута
- Граница земельного участка сведения о котором имеются в ЕГРН
- Граница кадастрового квартала
- Граница муниципального образования
- Ось магистрального нефтепровода «Магистральный нефтепровод «Бавлы – Куйбышев» участок 0 км – 45,689 км» с кадастровым номером 16:00:000000:1365
- 16:11:011603 - Номер кадастрового квартала
- 16:55:010403:916 - Кадастровый номер земельного участка

Масштаб 1:5000





Тумбарлинское сельское поселение  
Бавлинского муниципального района  
Республики Татарстан

Масштаб 1:5000

Условные обозначения

- - Проектная граница публичного сервитута
- - Характерная точка границы публичного сервитута
- 1 - Номер характерной точки границы публичного сервитута
- - Граница земельного участка сведения о котором имеются в ЕГРН
- - Граница кадастрового квартала
- - Граница муниципального образования
- - Ось магистрального нефтепровода «Магистральный нефтепровод «Бавлы – Куйбышев» участок 0 км – 45,689 км» с кадастровым номером 16:00:000000:1365
- 16:11:011603 - Номер кадастрового квартала
- 16:11:000000:2007 - Кадастровый номер земельного участка





Тумбарлинское сельское поселение  
Бавлинского муниципального района  
Республики Татарстан

Масштаб 1:5000

Условные обозначения

- - Проектная граница публичного сервитута
- - Характерная точка границы публичного сервитута
- 1 - Номер характерной точки границы публичного сервитута
- - Граница земельного участка сведения о котором имеются в ЕГРН
- - - - - - Граница кадастрового квартала
- - - - - - Граница муниципального образования
- - Ось магистрального нефтепровода «Магистральный нефтепровод «Бавлы – Куйбышев» участок 0 км – 45,689 км» с кадастровым номером 16:00:000000:1365
- 16:11:011603 - Номер кадастрового квартала
- 16:11:100408:130 - Кадастровый номер земельного участка






Масштаб 1:5000

Условные обозначения

- - Проектная граница публичного сервитута
- - Характерная точка границы публичного сервитута
- 1 - Номер характерной точки границы публичного сервитута
- - Граница земельного участка сведения о котором имеются в ЕГРН
- - - - Граница кадастрового квартала
- - Граница муниципального образования
- - Ось магистрального нефтепровода «Магистральный нефтепровод «Бавлы – Куйбышев» участок 0 км – 45,689 км» с кадастровым номером 16:00:000000:1365
- 16:11:011603 - Номер кадастрового квартала
- 16:11:020701:90 - Кадастровый номер земельного участка
- (16:11:000000:715)



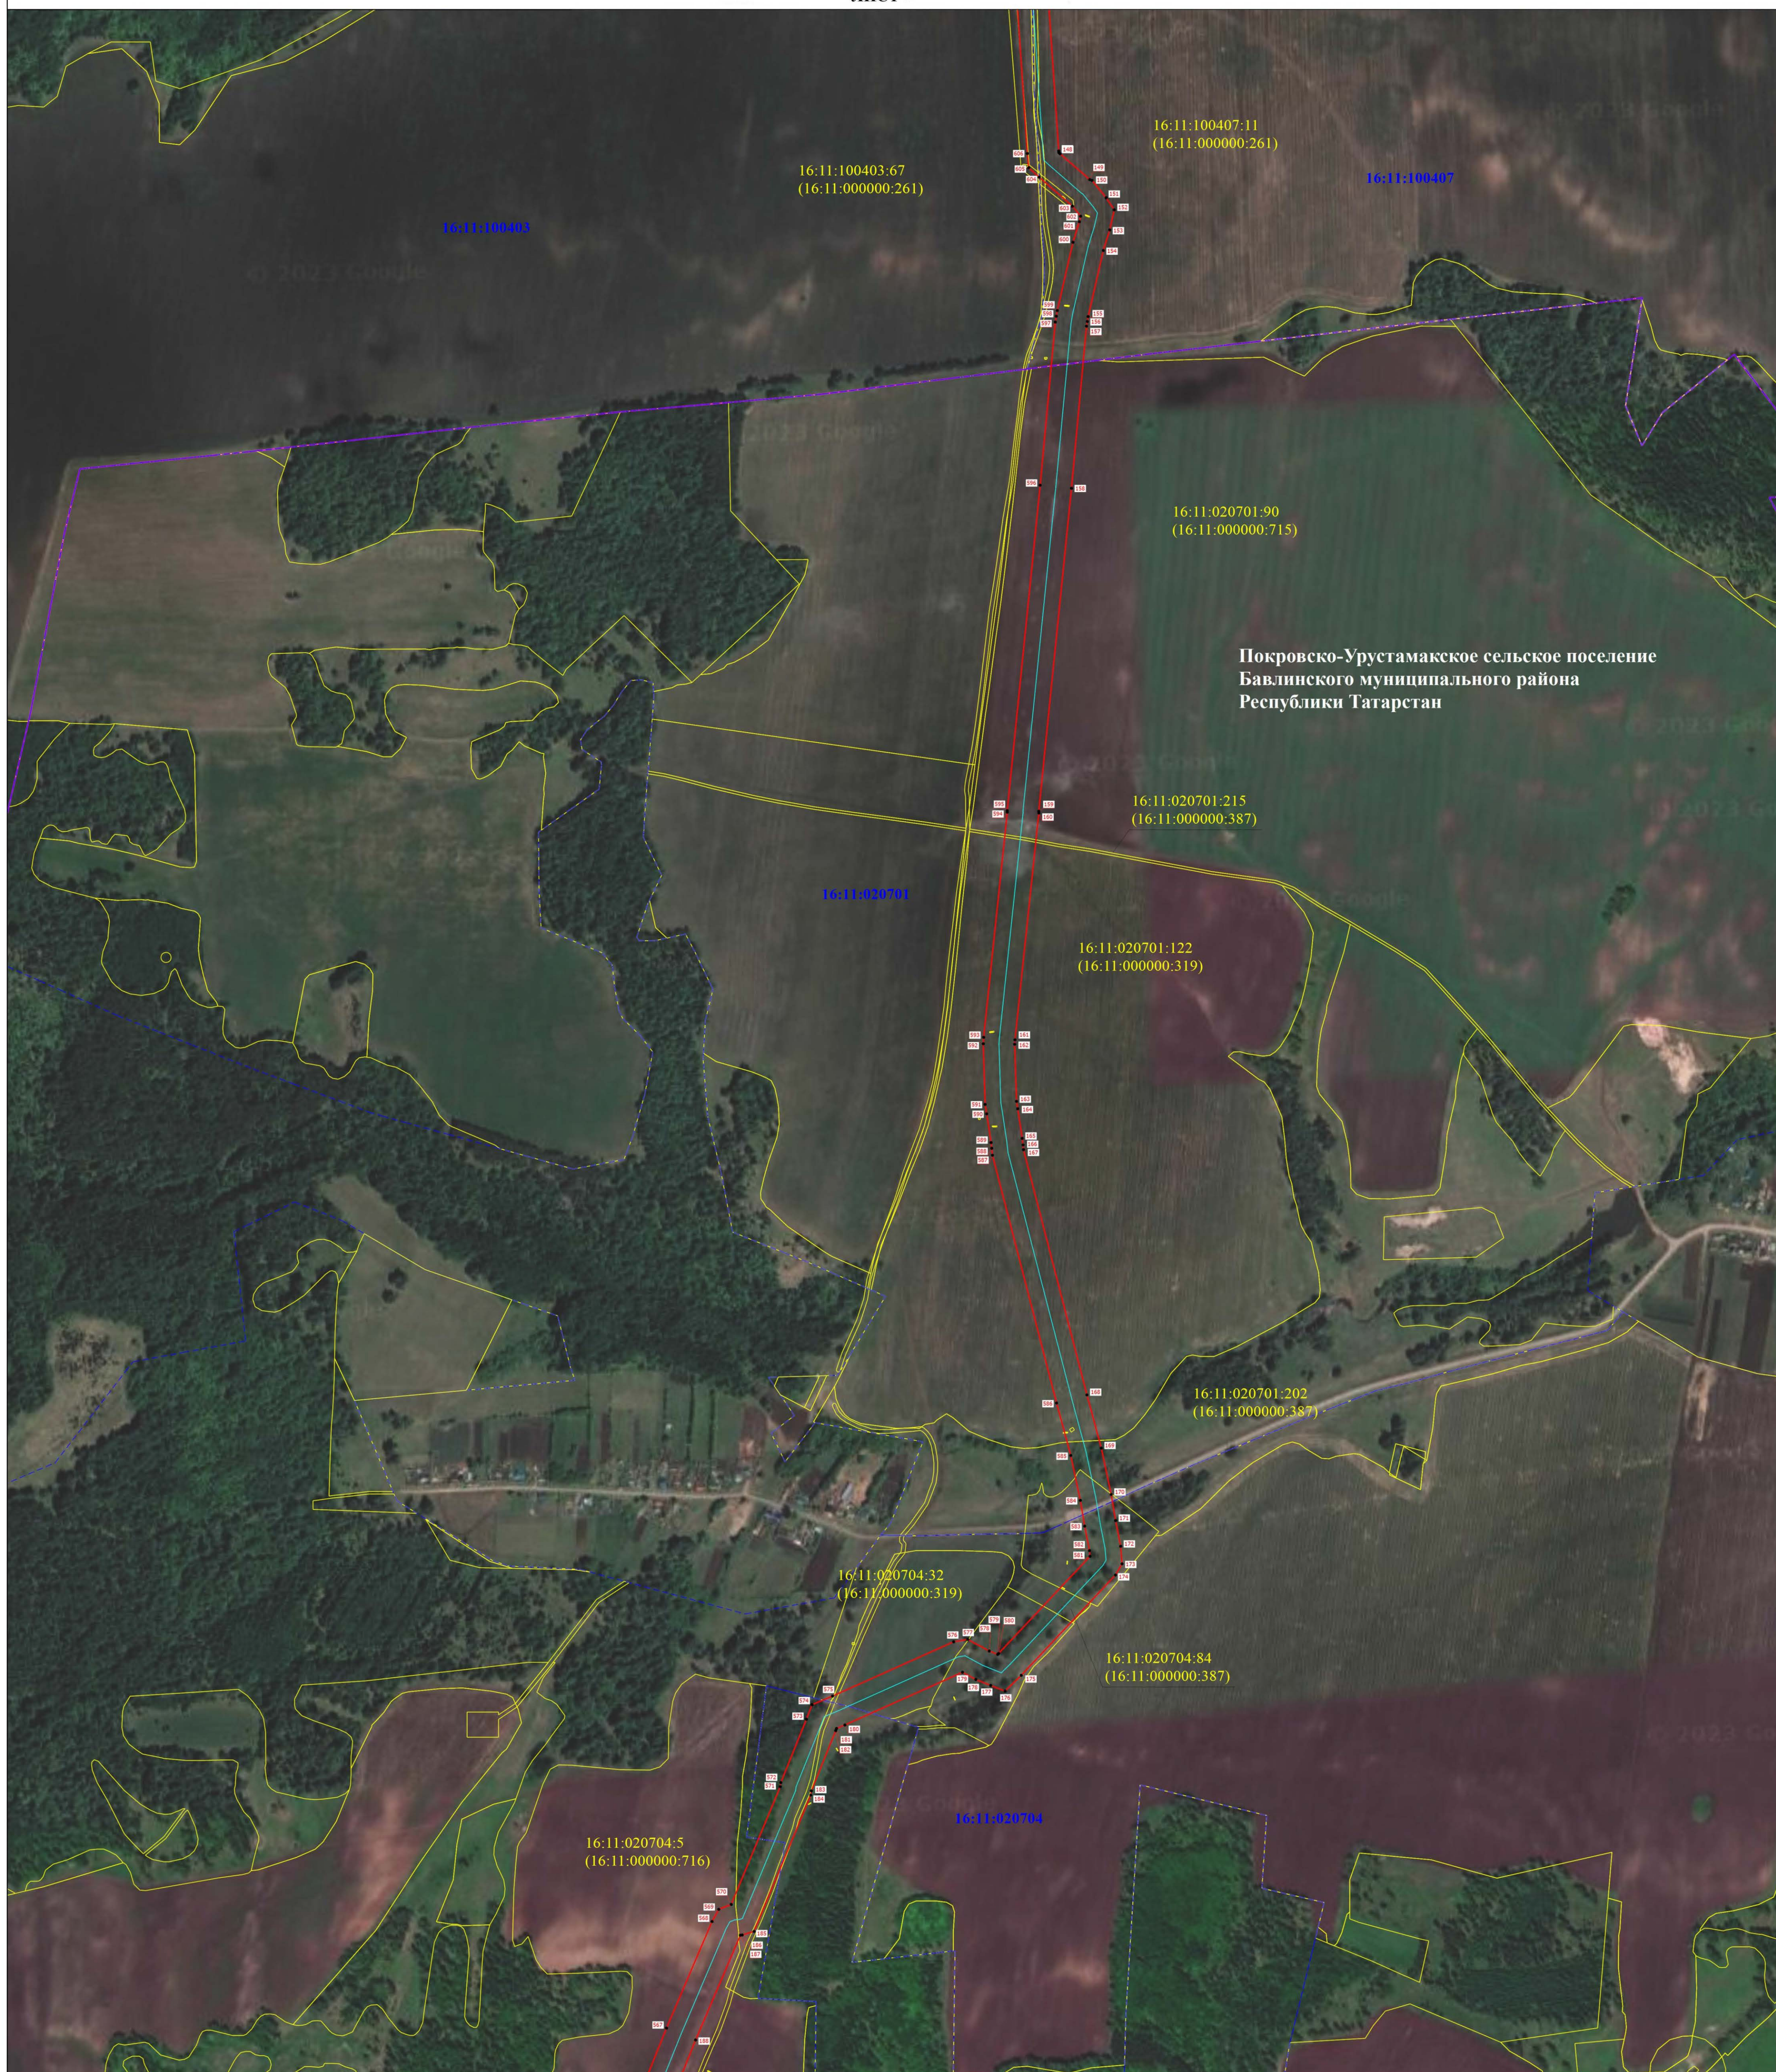

Масштаб 1:5000

Условные обозначения

- - Проектная граница публичного сервитута
- - Характерная точка границы публичного сервитута
- 1 - Номер характерной точки границы публичного сервитута
- - Граница земельного участка сведения о котором имеются в ЕГРН
- - Граница кадастрового квартала
- - Граница муниципального образования
- - Ось магистрального нефтепровода «Магистральный нефтепровод «Бавлы – Куйбышев» участок 0 км – 45,689 км» с кадастровым номером 16:00:000000:1365
- 16:11:011603 - Номер кадастрового квартала
- 16:11:020704:165 - Кадастровый номер земельного участка
- (16:11:000000:716)





Покровско-Урустамакское сельское поселение  
Бавлинского муниципального района  
Республики Татарстан


Поповское сельское поселение  
Бавлинского муниципального района  
Республики Татарстан

Масштаб 1:5000

Условные обозначения

- - Проектная граница публичного сервитута
- - Характерная точка границы публичного сервитута
- 1 - Номер характерной точки границы публичного сервитута
- Граница земельного участка сведения о котором имеются в ЕГРН
- Граница кадастрового квартала
- Граница муниципального образования
- - Ось магистрального нефтепровода «Магистральный нефтепровод «Бавлы – Куйбышев» участок 0 км – 45,689 км» с кадастровым номером 16:00:000000:1365
- 16:11:011603 - Номер кадастрового квартала
- 16:11:070303:67 - Кадастровый номер земельного участка



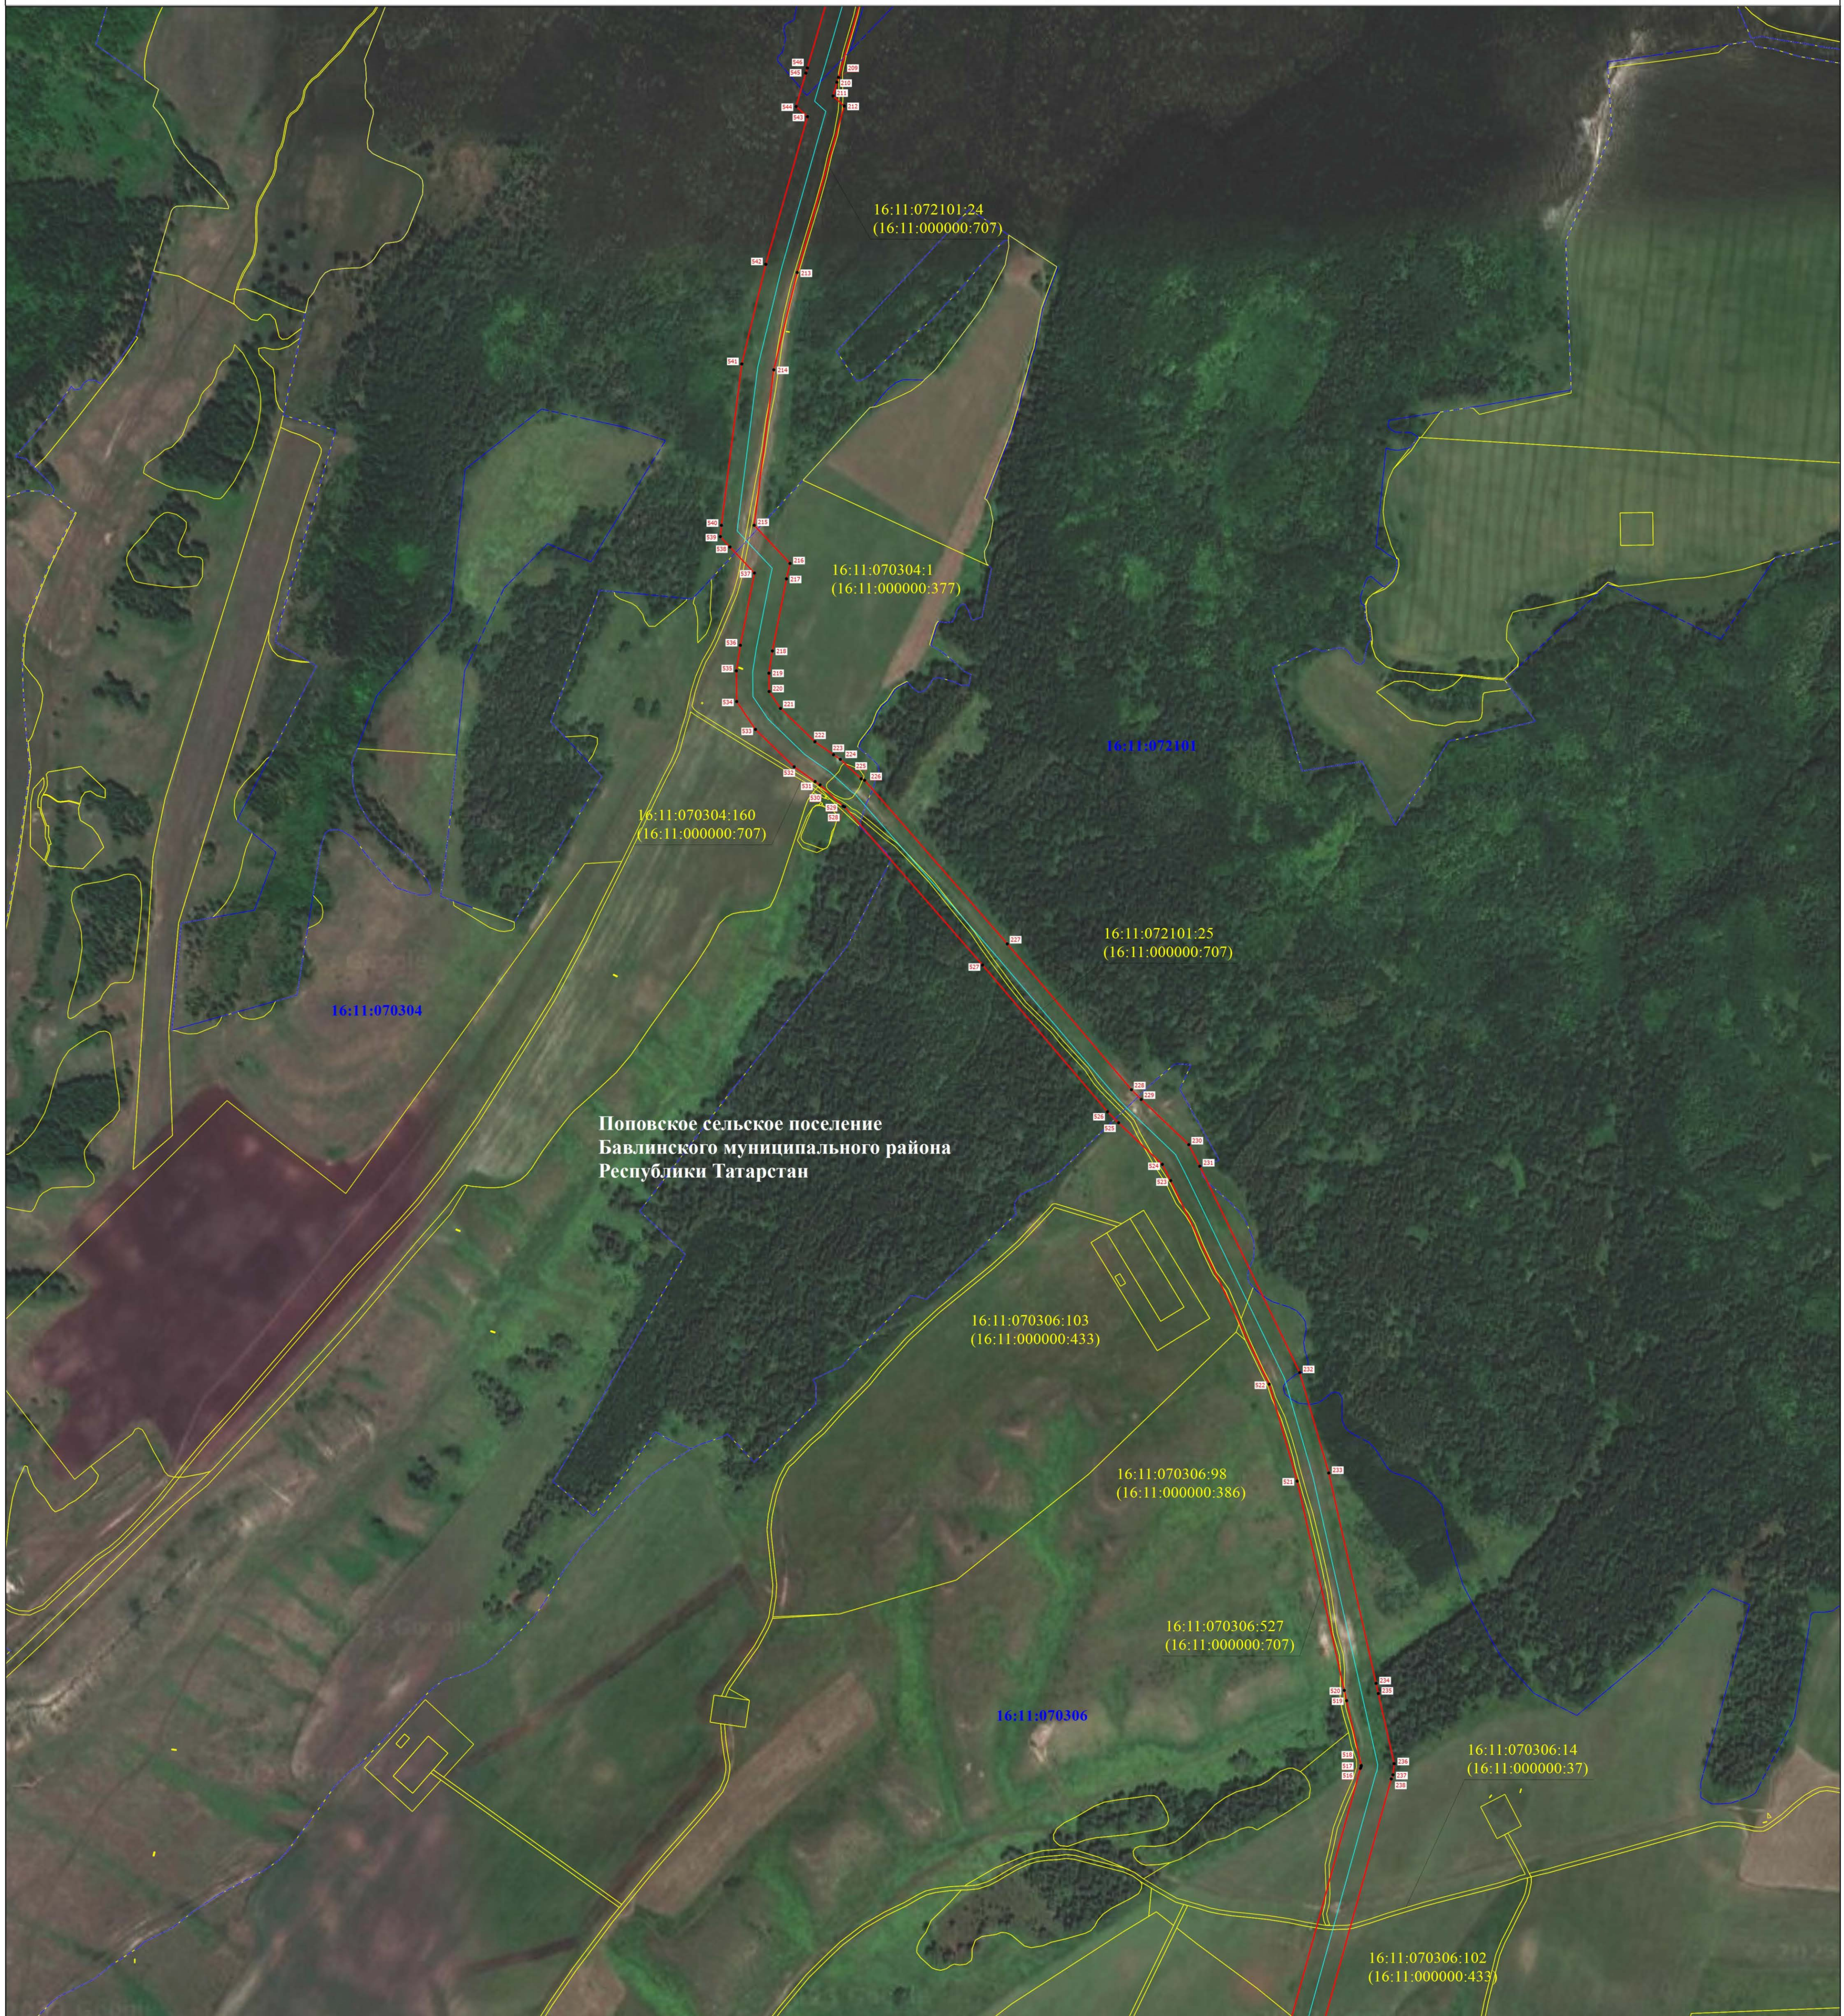

Масштаб 1:5000

Условные обозначения


- - Проектная граница публичного сервитута
- - Характерная точка границы публичного сервитута
- 1 - Номер характерной точки границы публичного сервитута
- - Граница земельного участка сведения о котором имеются в ЕГРН
- - Граница кадастрового квартала
- - Граница муниципального образования
- - Ось магистрального нефтепровода «Магистральный нефтепровод «Бавлы – Куйбышев» участок 0 км – 45,689 км» с кадастровым номером 16:00:000000:1365
- 16:11:011603 - Номер кадастрового квартала
- 16:11:070306:605 - Кадастровый номер земельного участка



Схема расположения границ публичного сервитута

Публичный сервитут в отношении земель и земельных участков в целях эксплуатации магистрального нефтепровода федерального значения  
"Магистральный нефтепровод "Бавлы-Куйбышев" участок 0 км - 45,689 км"

ЛИСТ 8

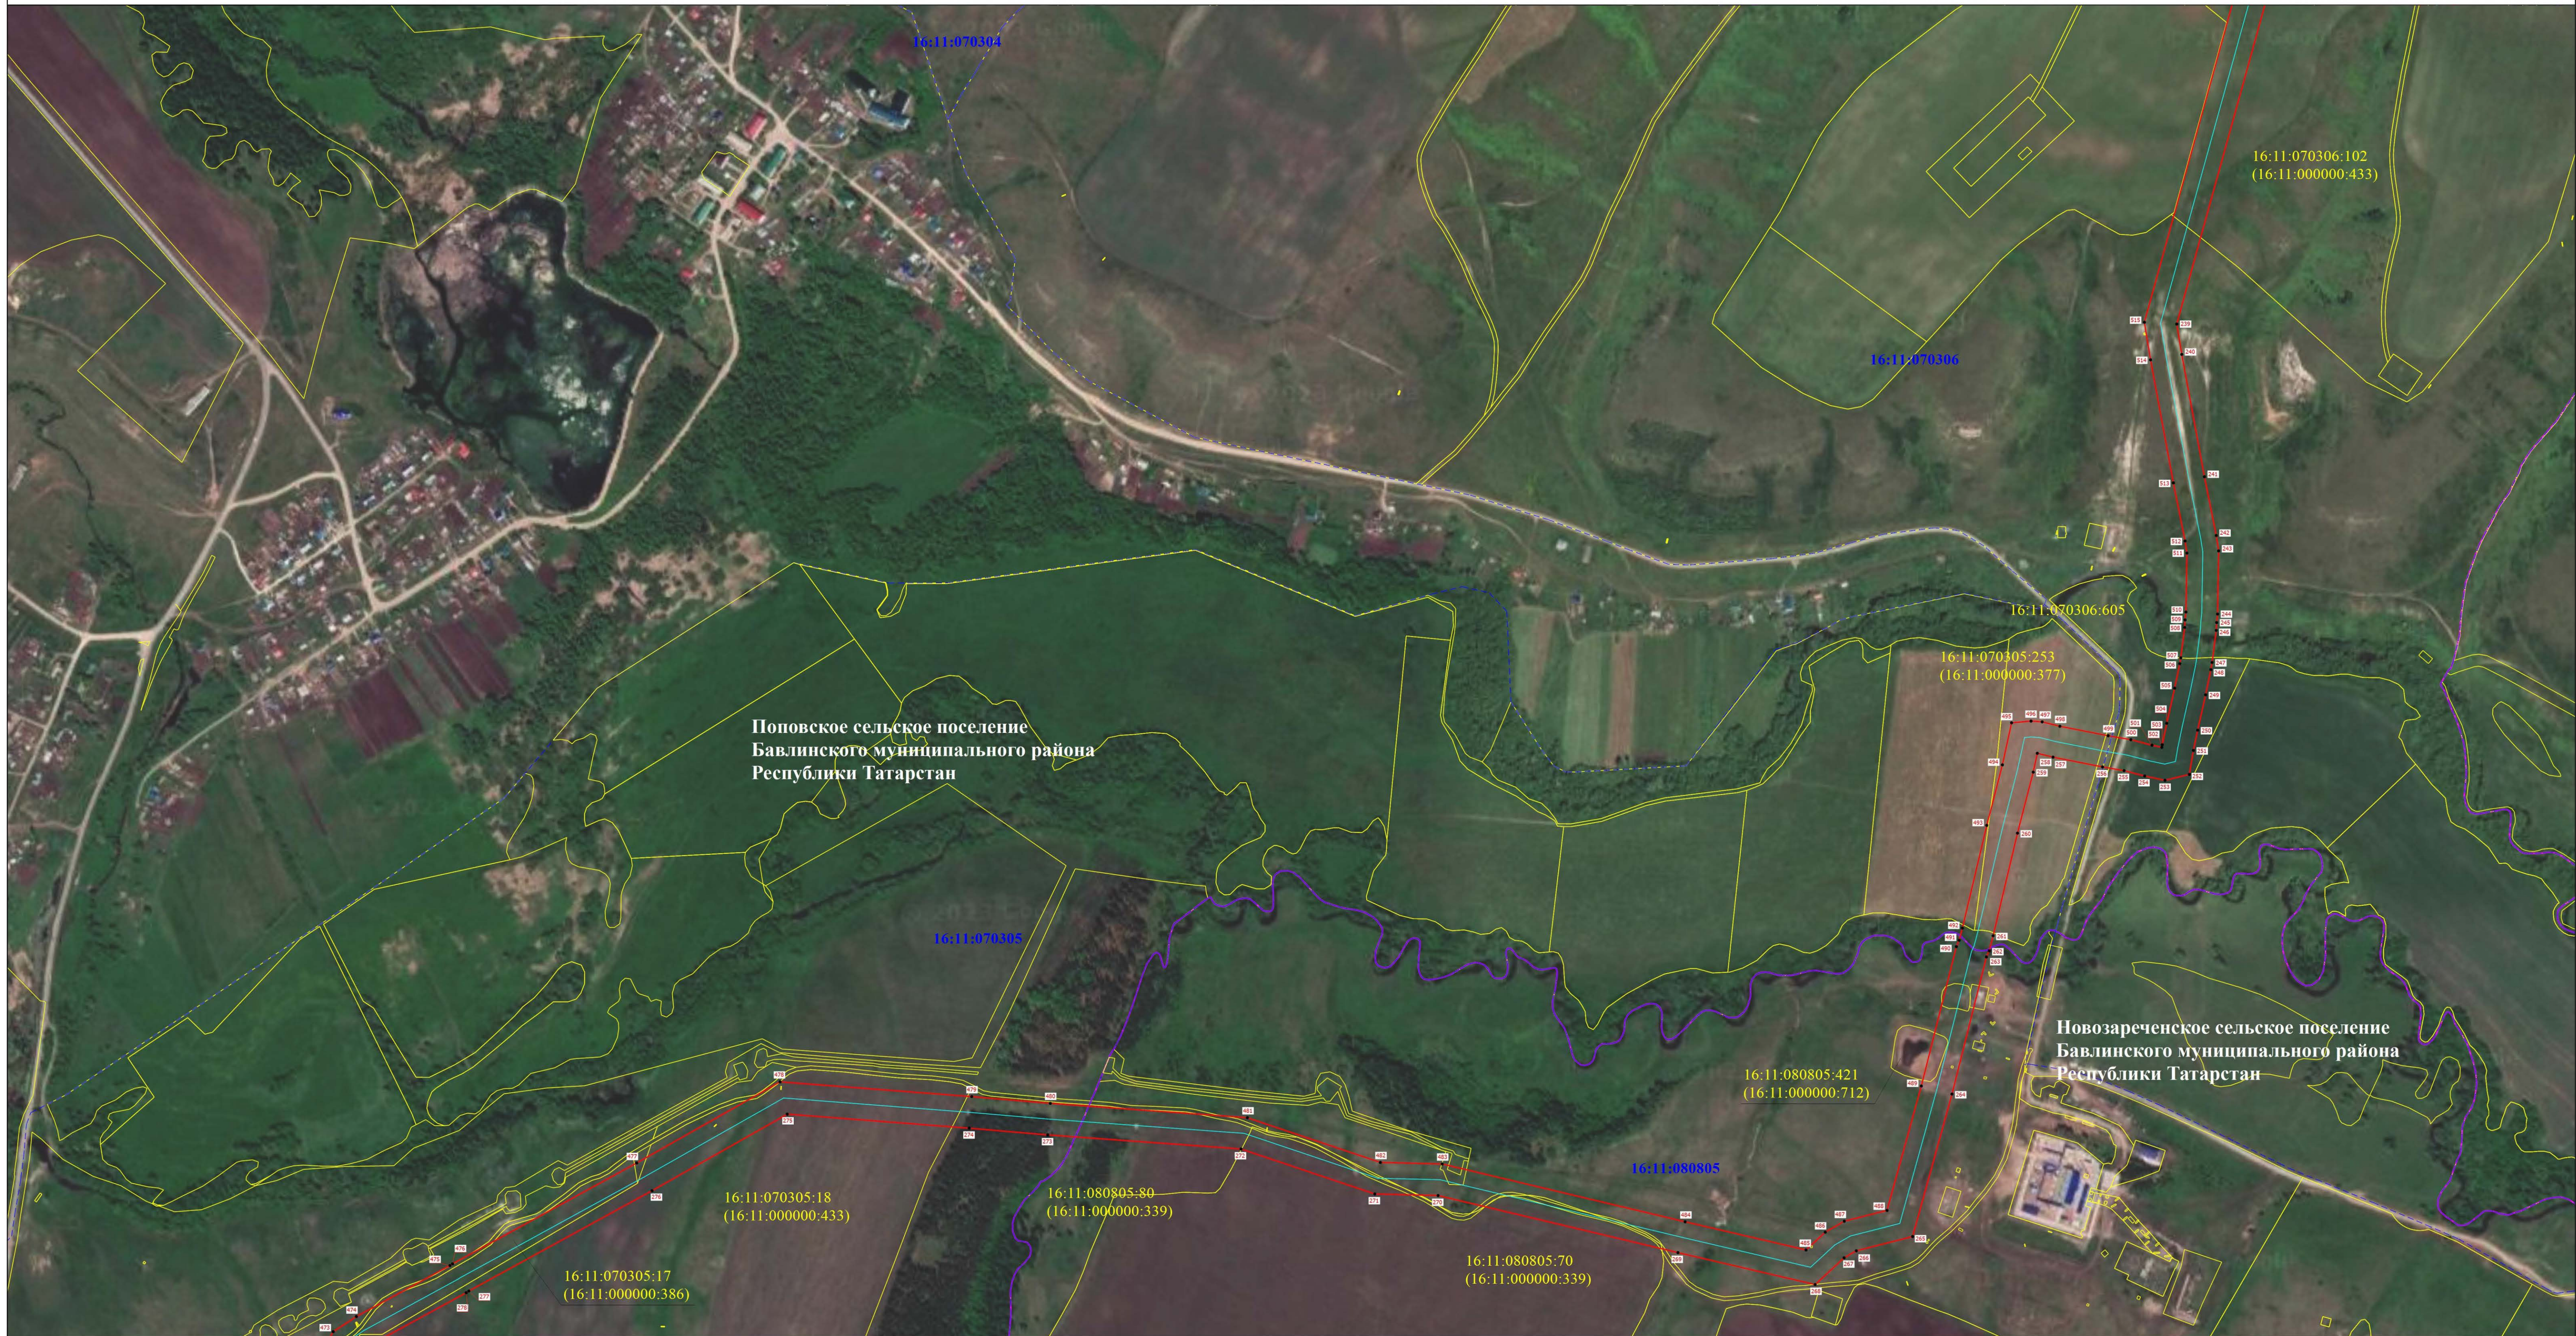

Масштаб 1:5000

- Условные обозначения
- Проектная граница публичного сервитута
  - - Характерная точка границы публичного сервитута
  - 1 - Номер характерной точки границы публичного сервитута
  - Граница земельного участка сведения о котором имеются в ЕГРН
  - Граница кадастрового квартала
  - Граница муниципального образования
  - Ось магистрального нефтепровода «Магистральный нефтепровод «Бавлы – Куйбышев» участок 0 км – 45,689 км» с кадастровым номером 16:00:000000:1365
  - 16:11:011603 - Номер кадастрового квартала
  - 16:11:070305:1 - Кадастровый номер земельного участка





Условные обозначения

- - Проектная граница публичного сервитута
- - Характерная точка границы публичного сервитута
- 1 - Номер характерной точки границы публичного сервитута
- - Граница земельного участка сведения о котором имеются в ЕГРН
- - Граница кадастрового квартала
- - Граница муниципального образования
- - Ось магистрального нефтепровода «Магистральный нефтепровод «Бавлы – Куйбышев» участок 0 км – 45,689 км» с кадастровым номером 16:00:000000:1365
- 16:11:011603 - Номер кадастрового квартала
- 16:55:010403:926 - Кадастровый номер земельного участка






Масштаб 1:5000

Условные обозначения

- - Проектная граница публичного сервитута
- - Характерная точка границы публичного сервитута
- 1 - Номер характерной точки границы публичного сервитута
- - Граница земельного участка сведения о котором имеются в ЕГРН
- - Граница кадастрового квартала
- - Граница муниципального образования
- - Ось магистрального нефтепровода «Магистральный нефтепровод «Бавлы – Куйбышев» участок 0 км – 45,689 км» с кадастровым номером 16:00:000000:1365
- 16:11:011603 - Номер кадастрового квартала
- 16:11:060214:5 - Кадастровый номер земельного участка



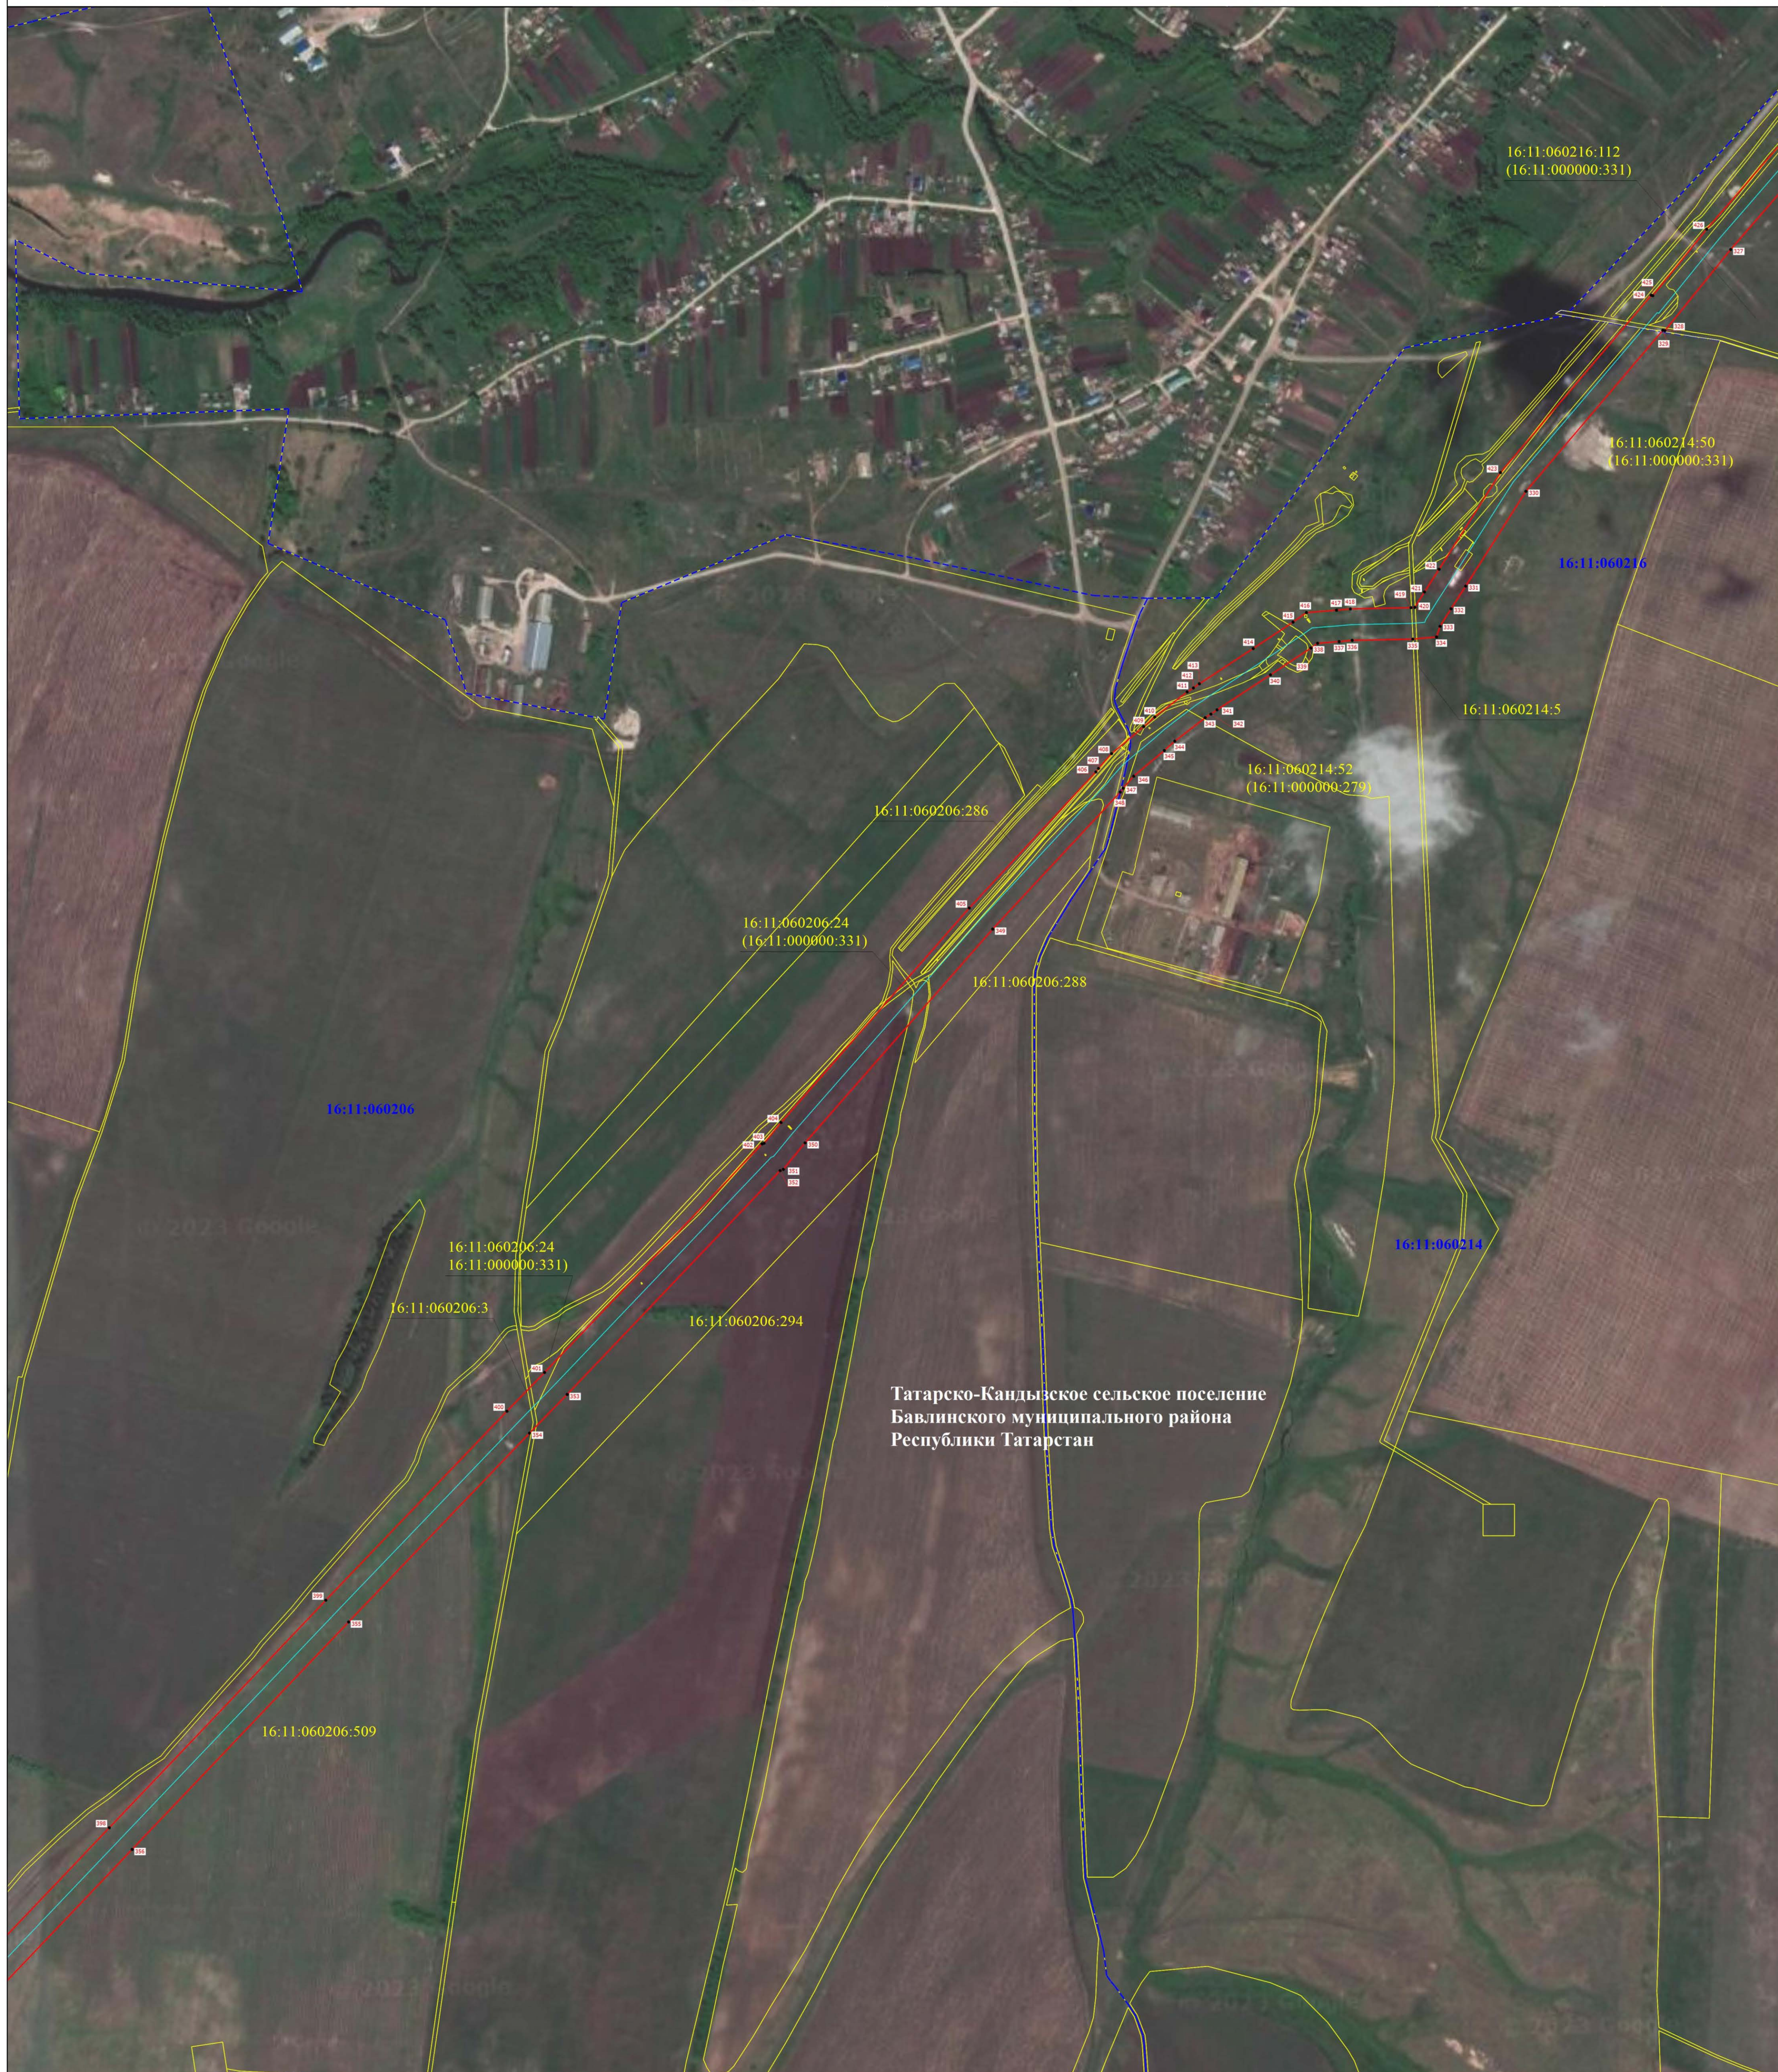

Масштаб 1:5000

Условные обозначения

- - Проектная граница публичного сервитута
- - Характерная точка границы публичного сервитута
- 1 - Номер характерной точки границы публичного сервитута
- - Граница земельного участка сведения о котором имеются в ЕГРН
- - - - - - Граница кадастрового квартала
- - - - - - Граница муниципального образования
- - Ось магистрального нефтепровода «Магистральный нефтепровод «Бавлы – Куйбышев» участок 0 км – 45,689 км» с кадастровым номером 16:00:000000:1365
- 16:11:011603 - Номер кадастрового квартала
- 16:11:060206:297 - Кадастровый номер земельного участка





Масштаб 1:5000

Условные обозначения

- - Проектная граница публичного сервитута
- - Характерная точка границы публичного сервитута
- 1 - Номер характерной точки границы публичного сервитута
- - Граница земельного участка сведения о котором имеются в ЕГРН
- - Граница кадастрового квартала
- - Граница муниципального образования
- - Ось магистрального нефтепровода «Магистральный нефтепровод «Бавлы – Куйбышев» участок 0 км – 45,689 км» с кадастровым номером 16:00:000000:1365
- 16:11:011603 - Номер кадастрового квартала
- 16:11:060205:3 - Кадастровый номер земельного участка