



ПАРК В НИЖНЕЙ ЧАСТИ ГОРОДА

местоположение

г. Бавлы

типология объекта


Городской парк

СИТУАЦИОННЫЙ ПЛАН

в контексте республики



в контексте города

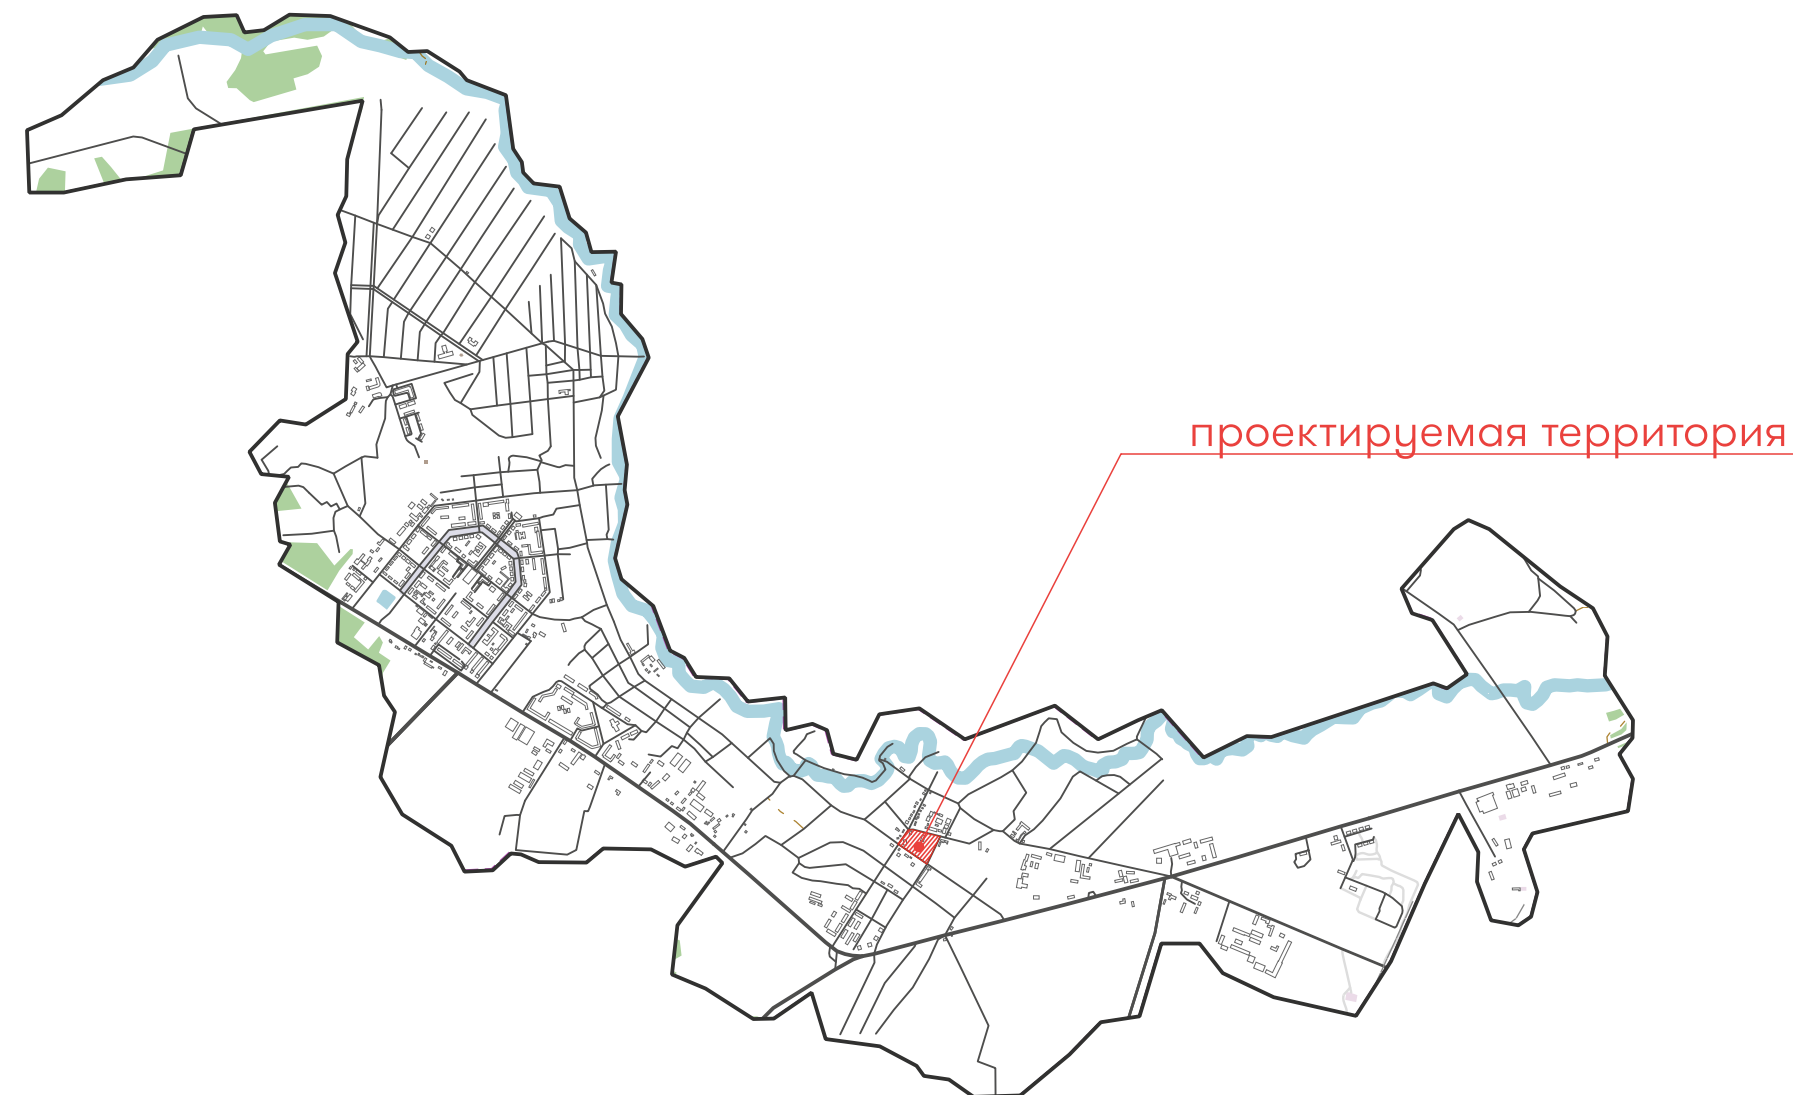

ФОТОФИКСАЦИЯ ТЕРРИТОРИИ



ФОТОФИКСАЦИЯ ТЕРРИТОРИИ



ФУНКЦИОНАЛЬНАЯ СХЕМА



- коммерческие предприятия
- промышленные сооружения
- образовательные учреждения
- объекты культуры
- кафе и рестораны
- магазины
- жилая застройка
- медицинские учреждения
- административные объекты
- религиозные сооружения

СХЕМА ПЕШЕХОДНЫХ СВЯЗЕЙ



- основные пешеходные маршруты
- ... «народные тропы»
- остановки общественного транспорта

СХЕМА ОЗЕЛЕНЕННОСТИ ТЕРРИТОРИИ





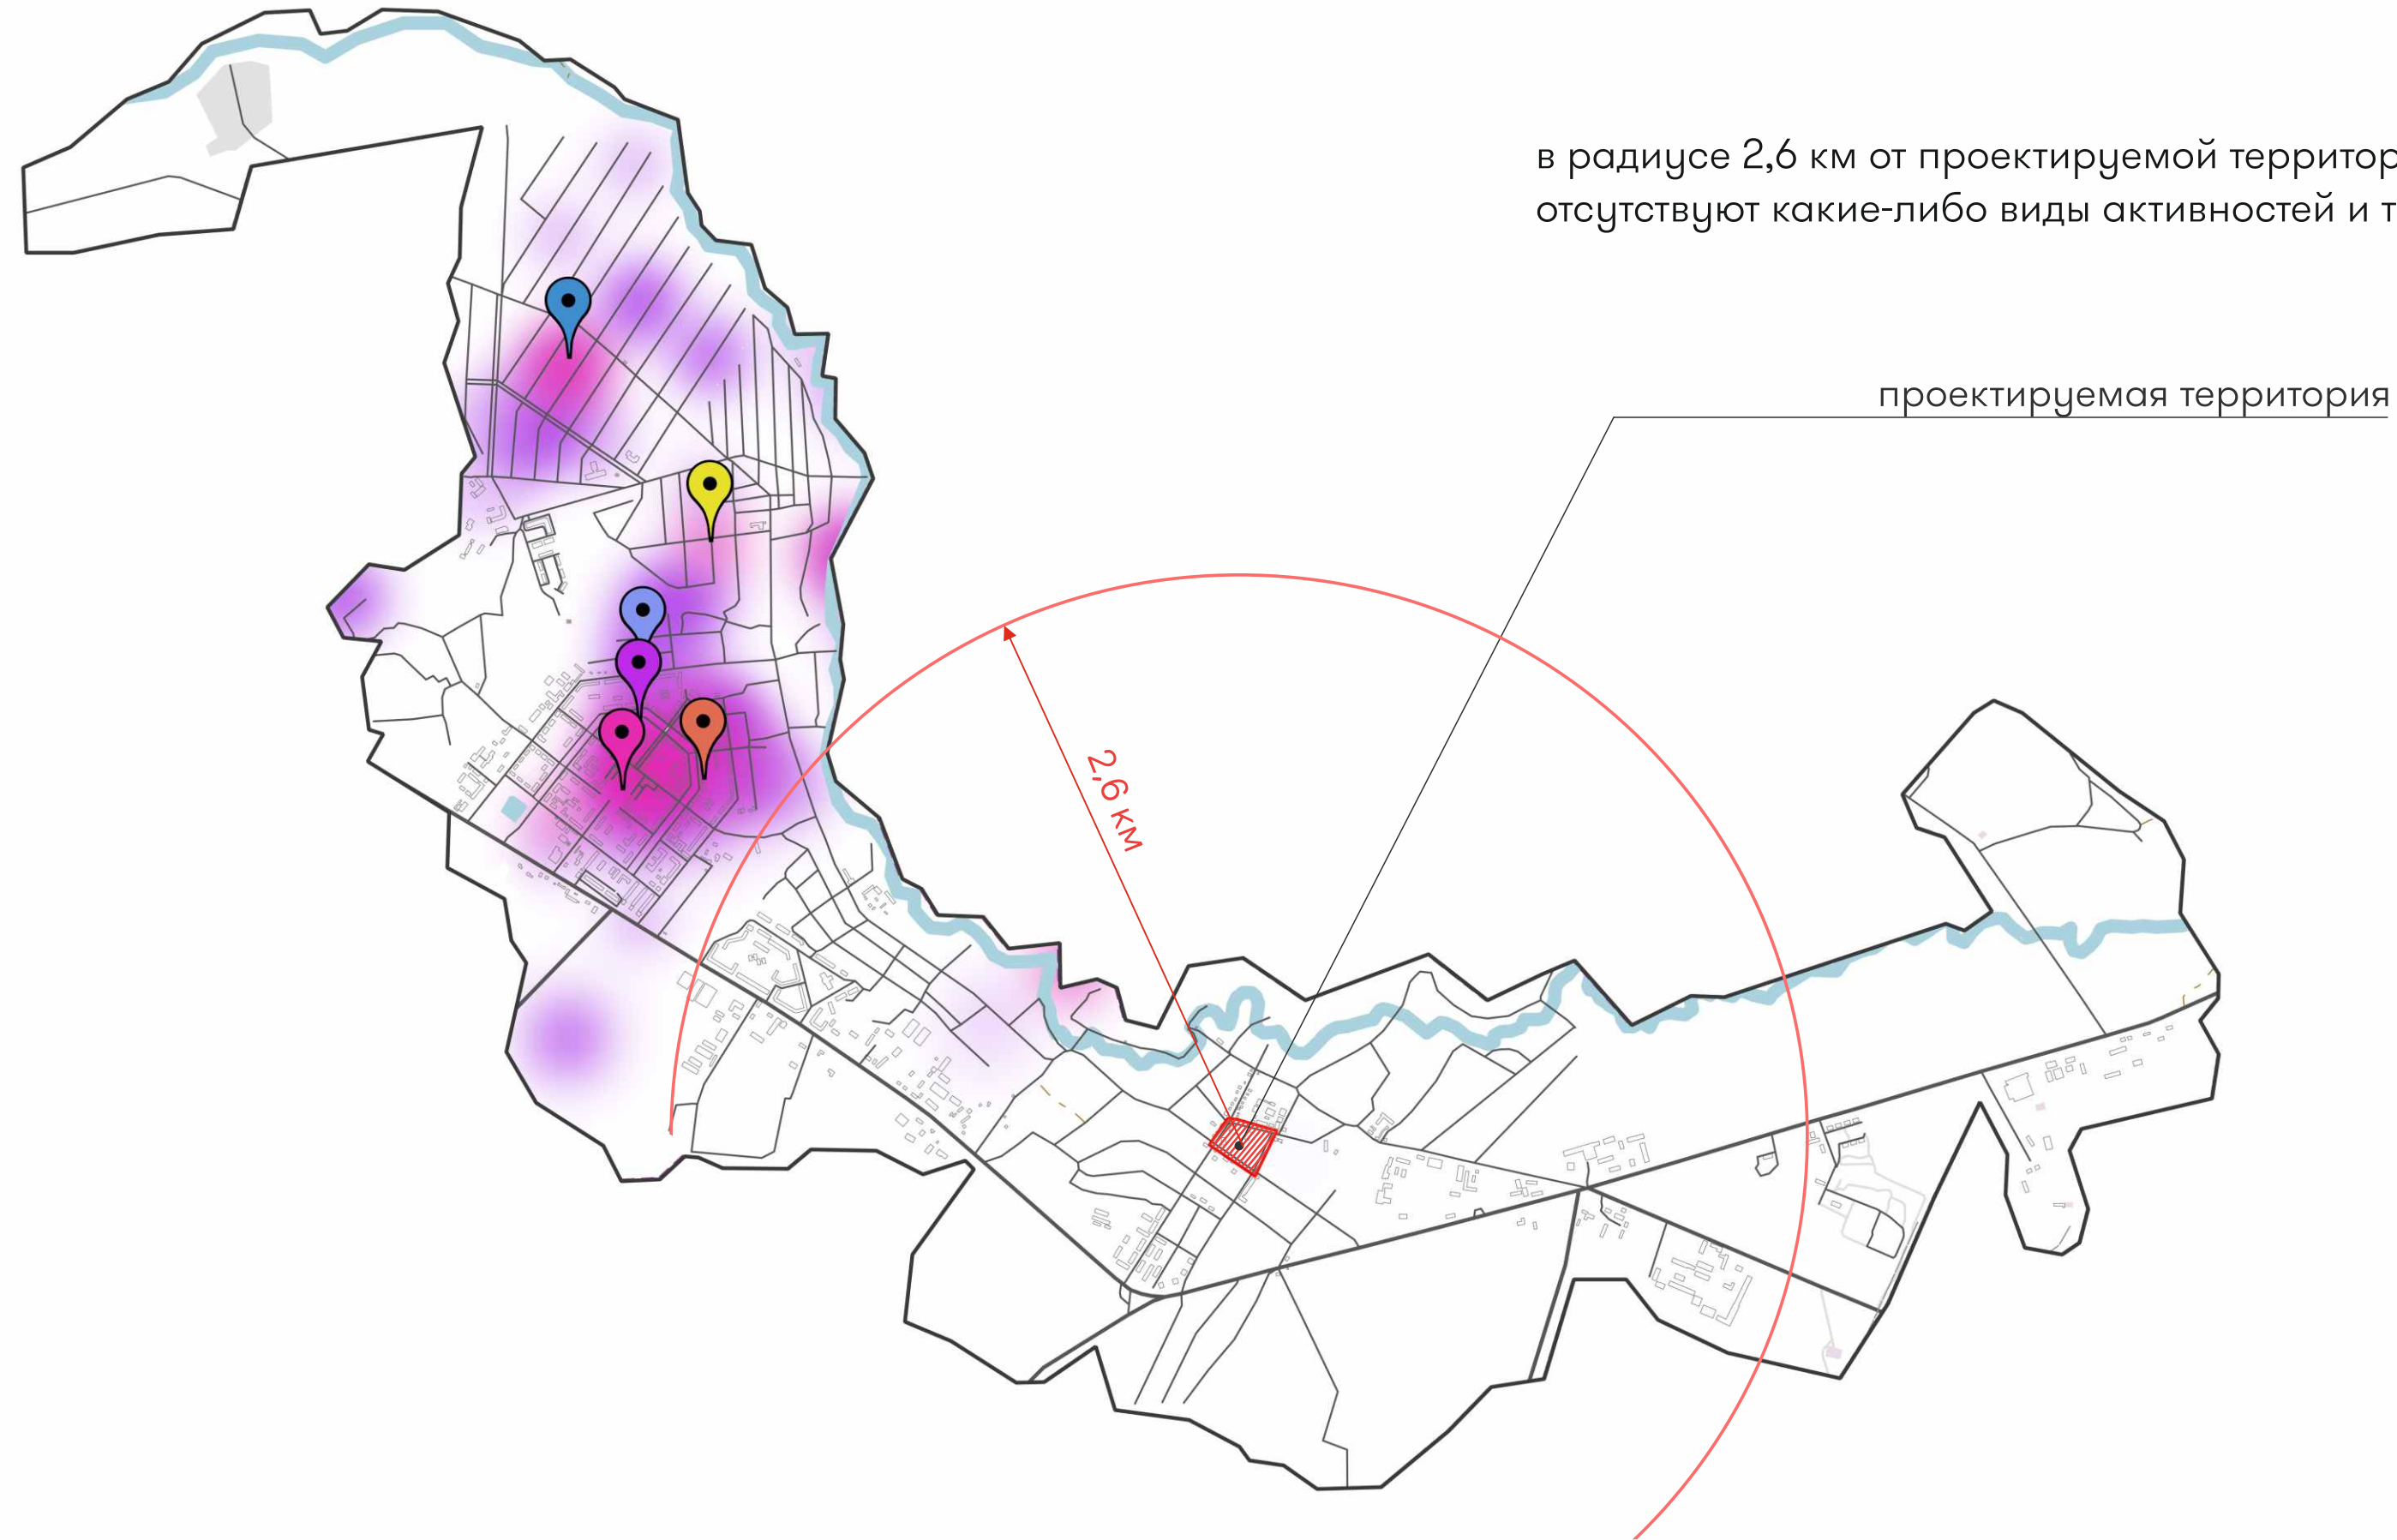
-  внутридворовое озеленение
-  естественное озеленение

СХЕМА ЗОН АКТИВНОСТИ

в контексте города



в радиусе 2,6 км от проектируемой территории
отсутствуют какие-либо виды активностей и точки притяжения населения

СХЕМА ЗОН АКТИВНОСТИ


в контексте района

существующие активности




расширение зон активностей в результате благоустройства территории



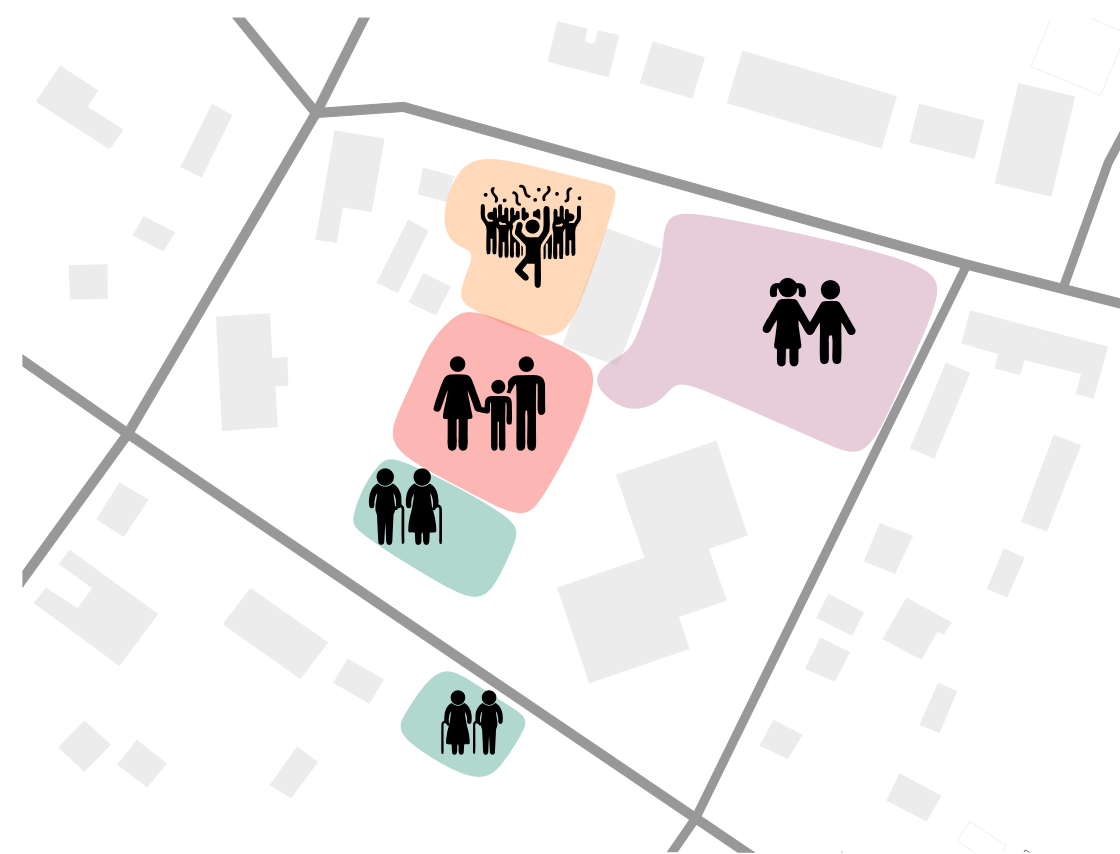

создание группы пространств
для жителей разных возрастов

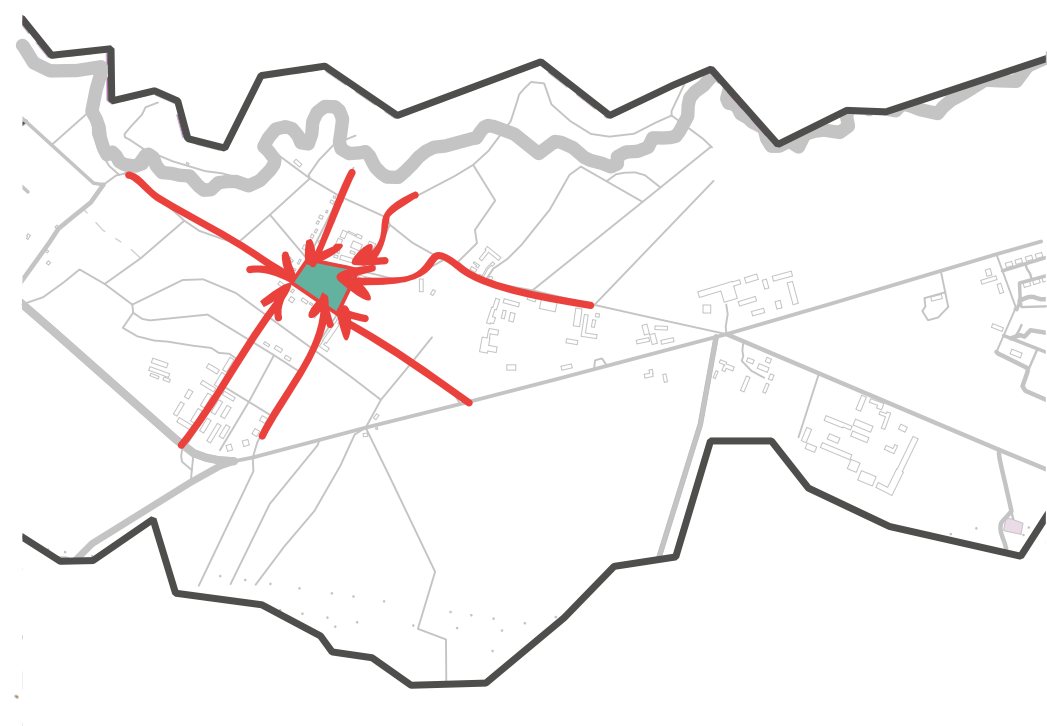

создание центра притяжения в нижней
части города



организация площадки для проведения
городских праздников

ФУНКЦИОНАЛЬНОЕ ЗОНИРОВАНИЕ

пешеходная зона



входная зона




пешеходная зона



пешеходная зона




бульвар

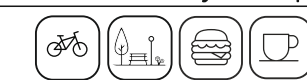

парковка



культурно-развлекательная зона

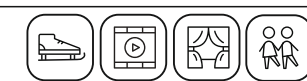

зона активного отдыха и спорта




центральная площадь




зона созерцания и отдыха




пешеходная зона

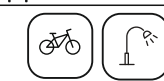


зона созерцания и отдыха

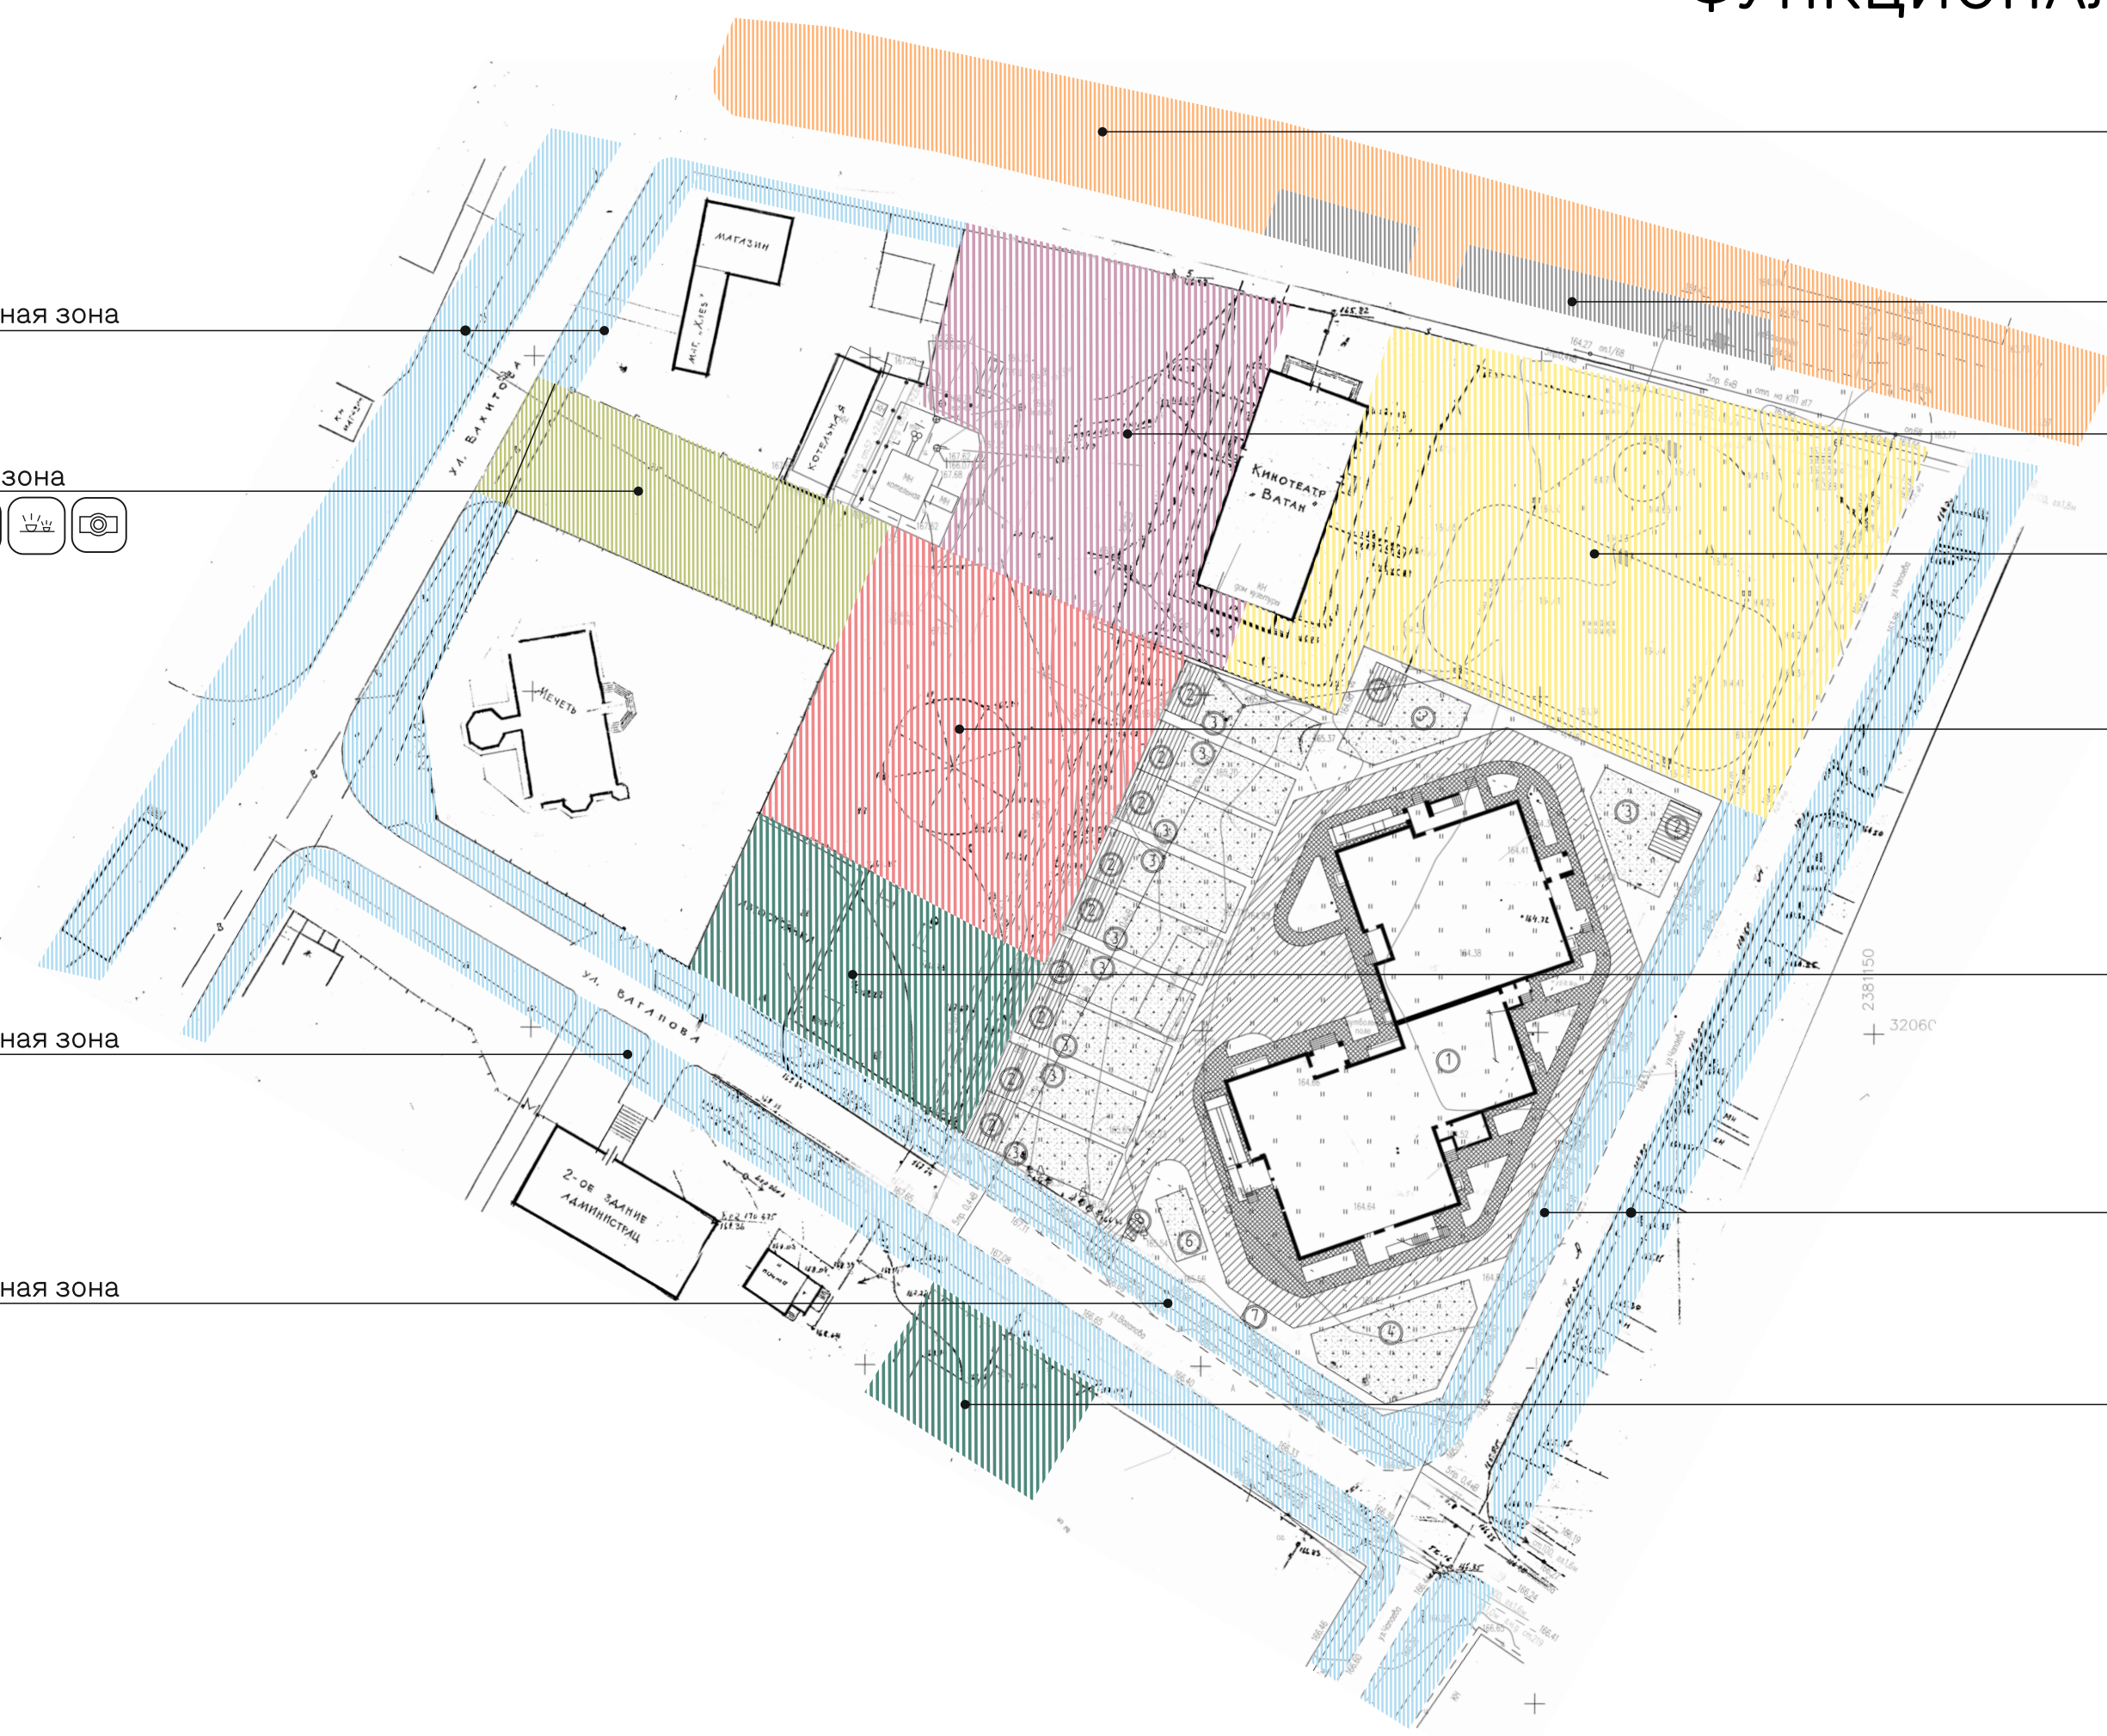



ЦЕНТРАЛЬНАЯ ПЛОЩАДЬ

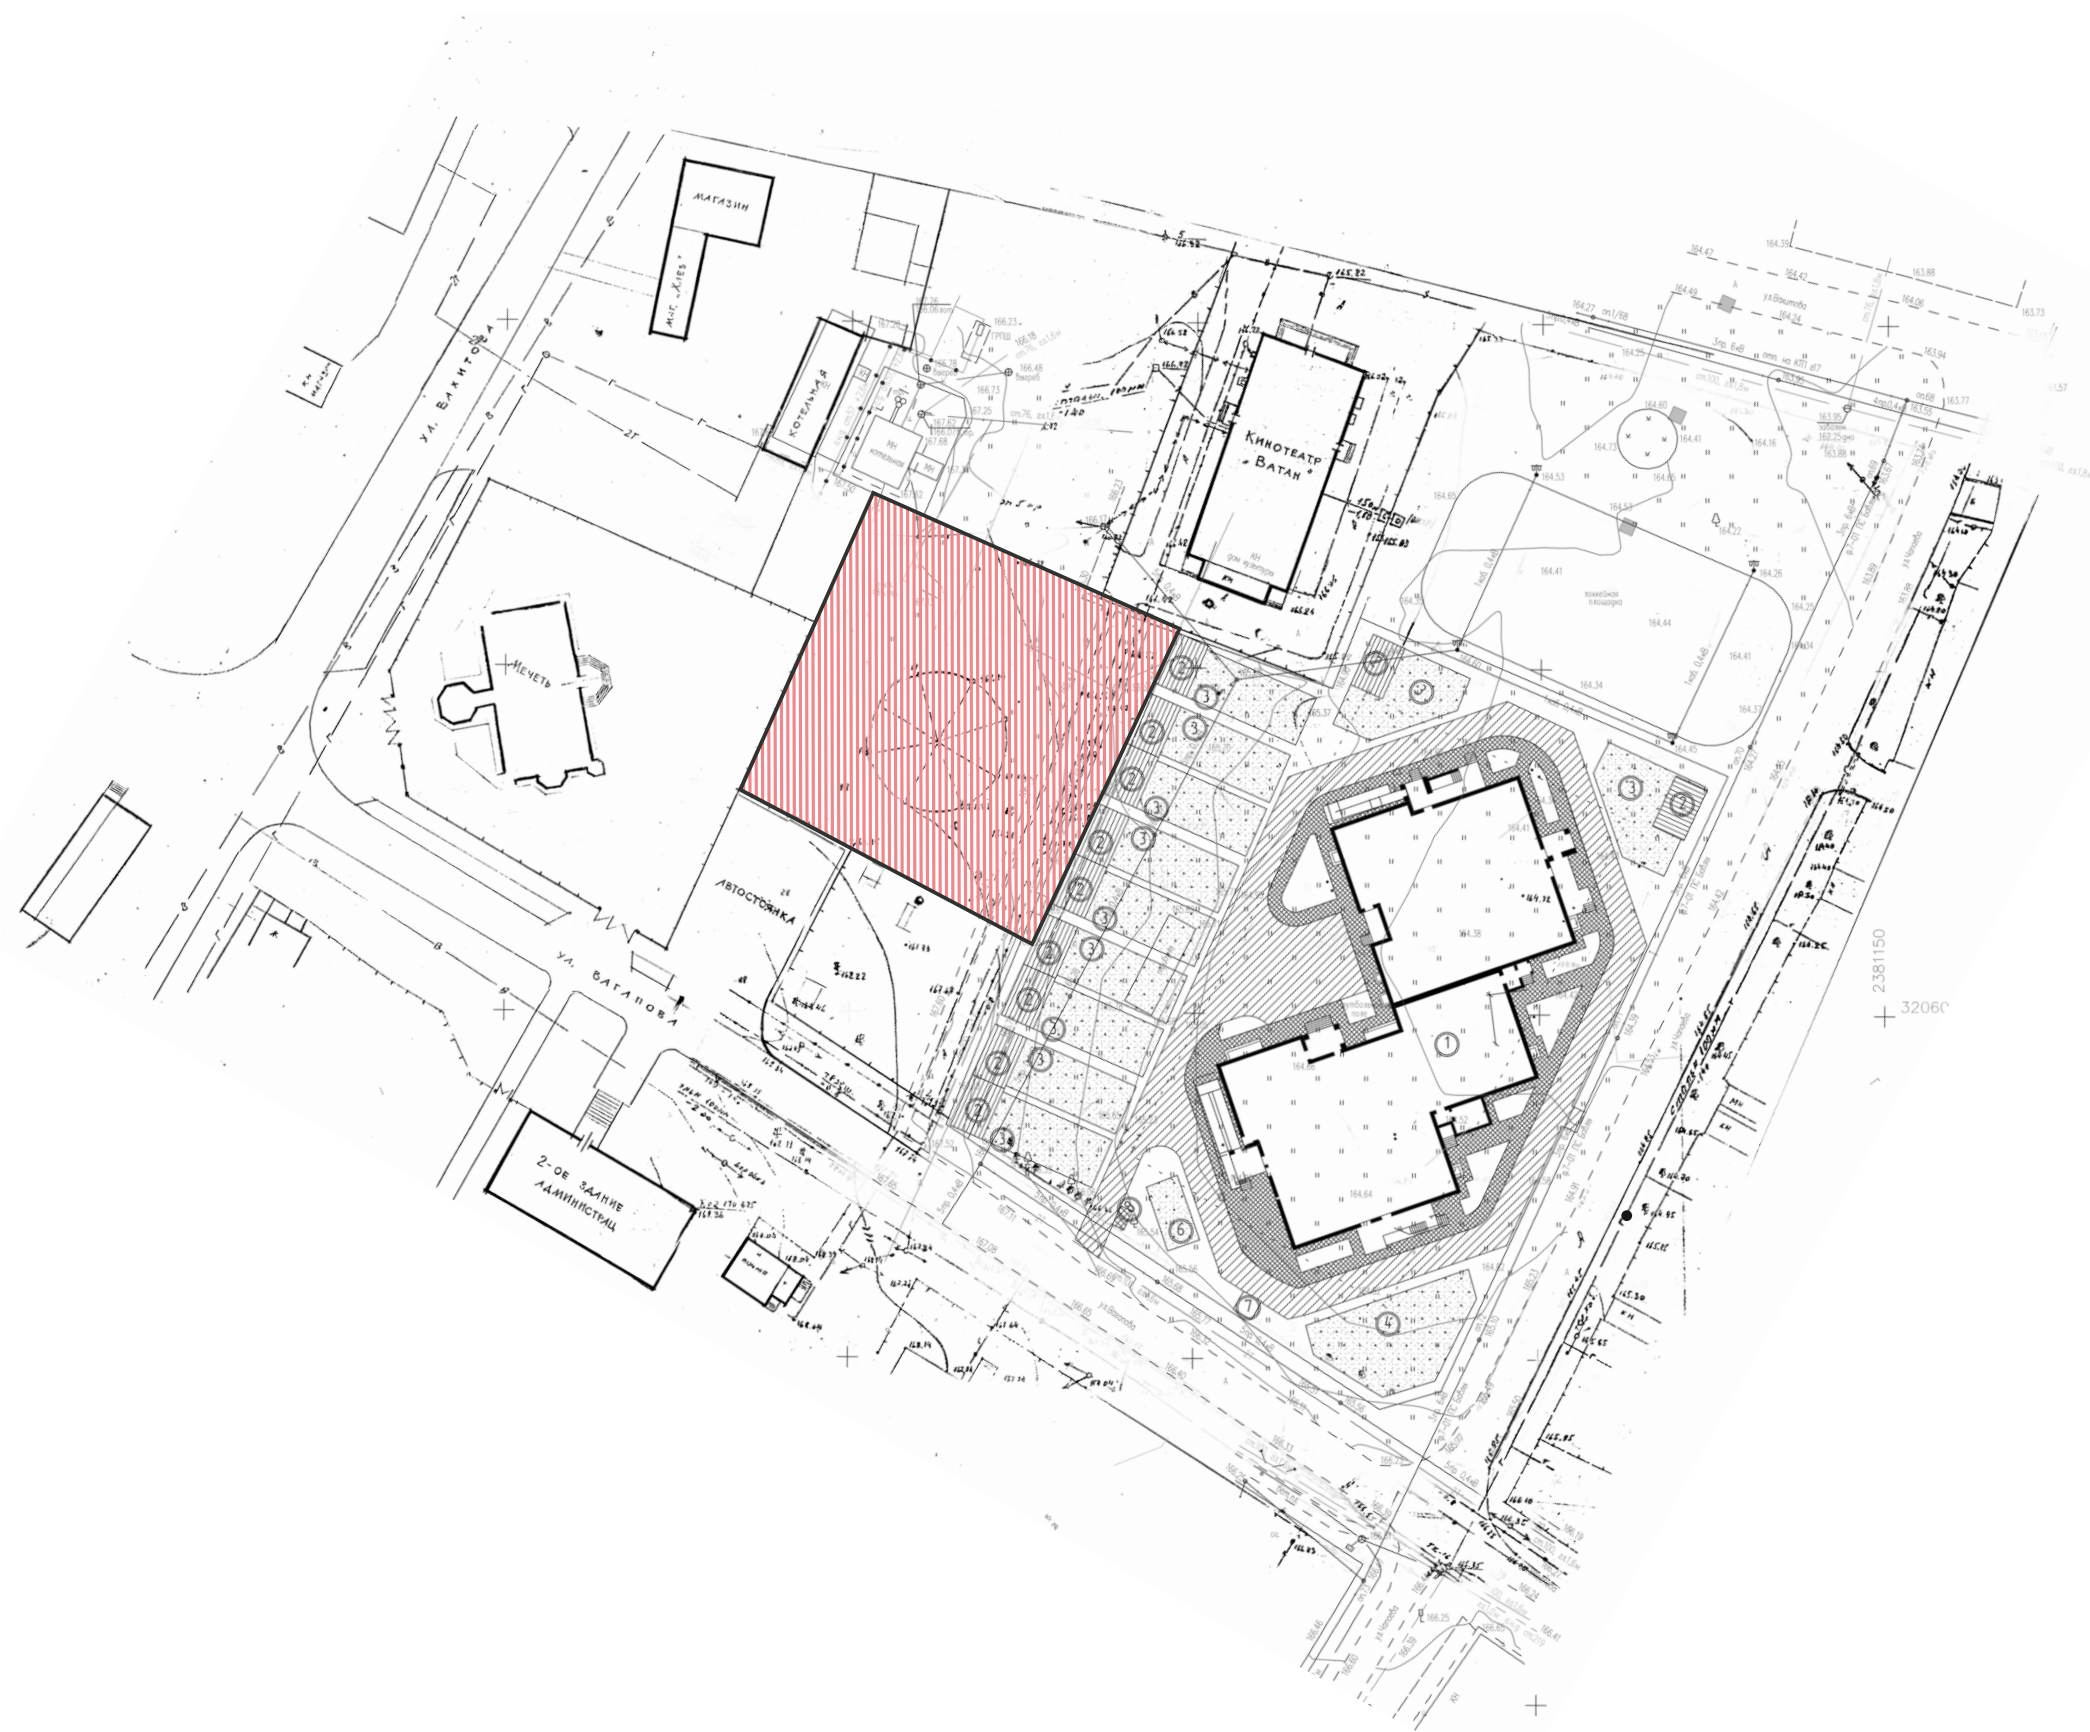



КУЛЬТУРНО-РАЗВЛЕКАТЕЛЬНАЯ ЗОНА

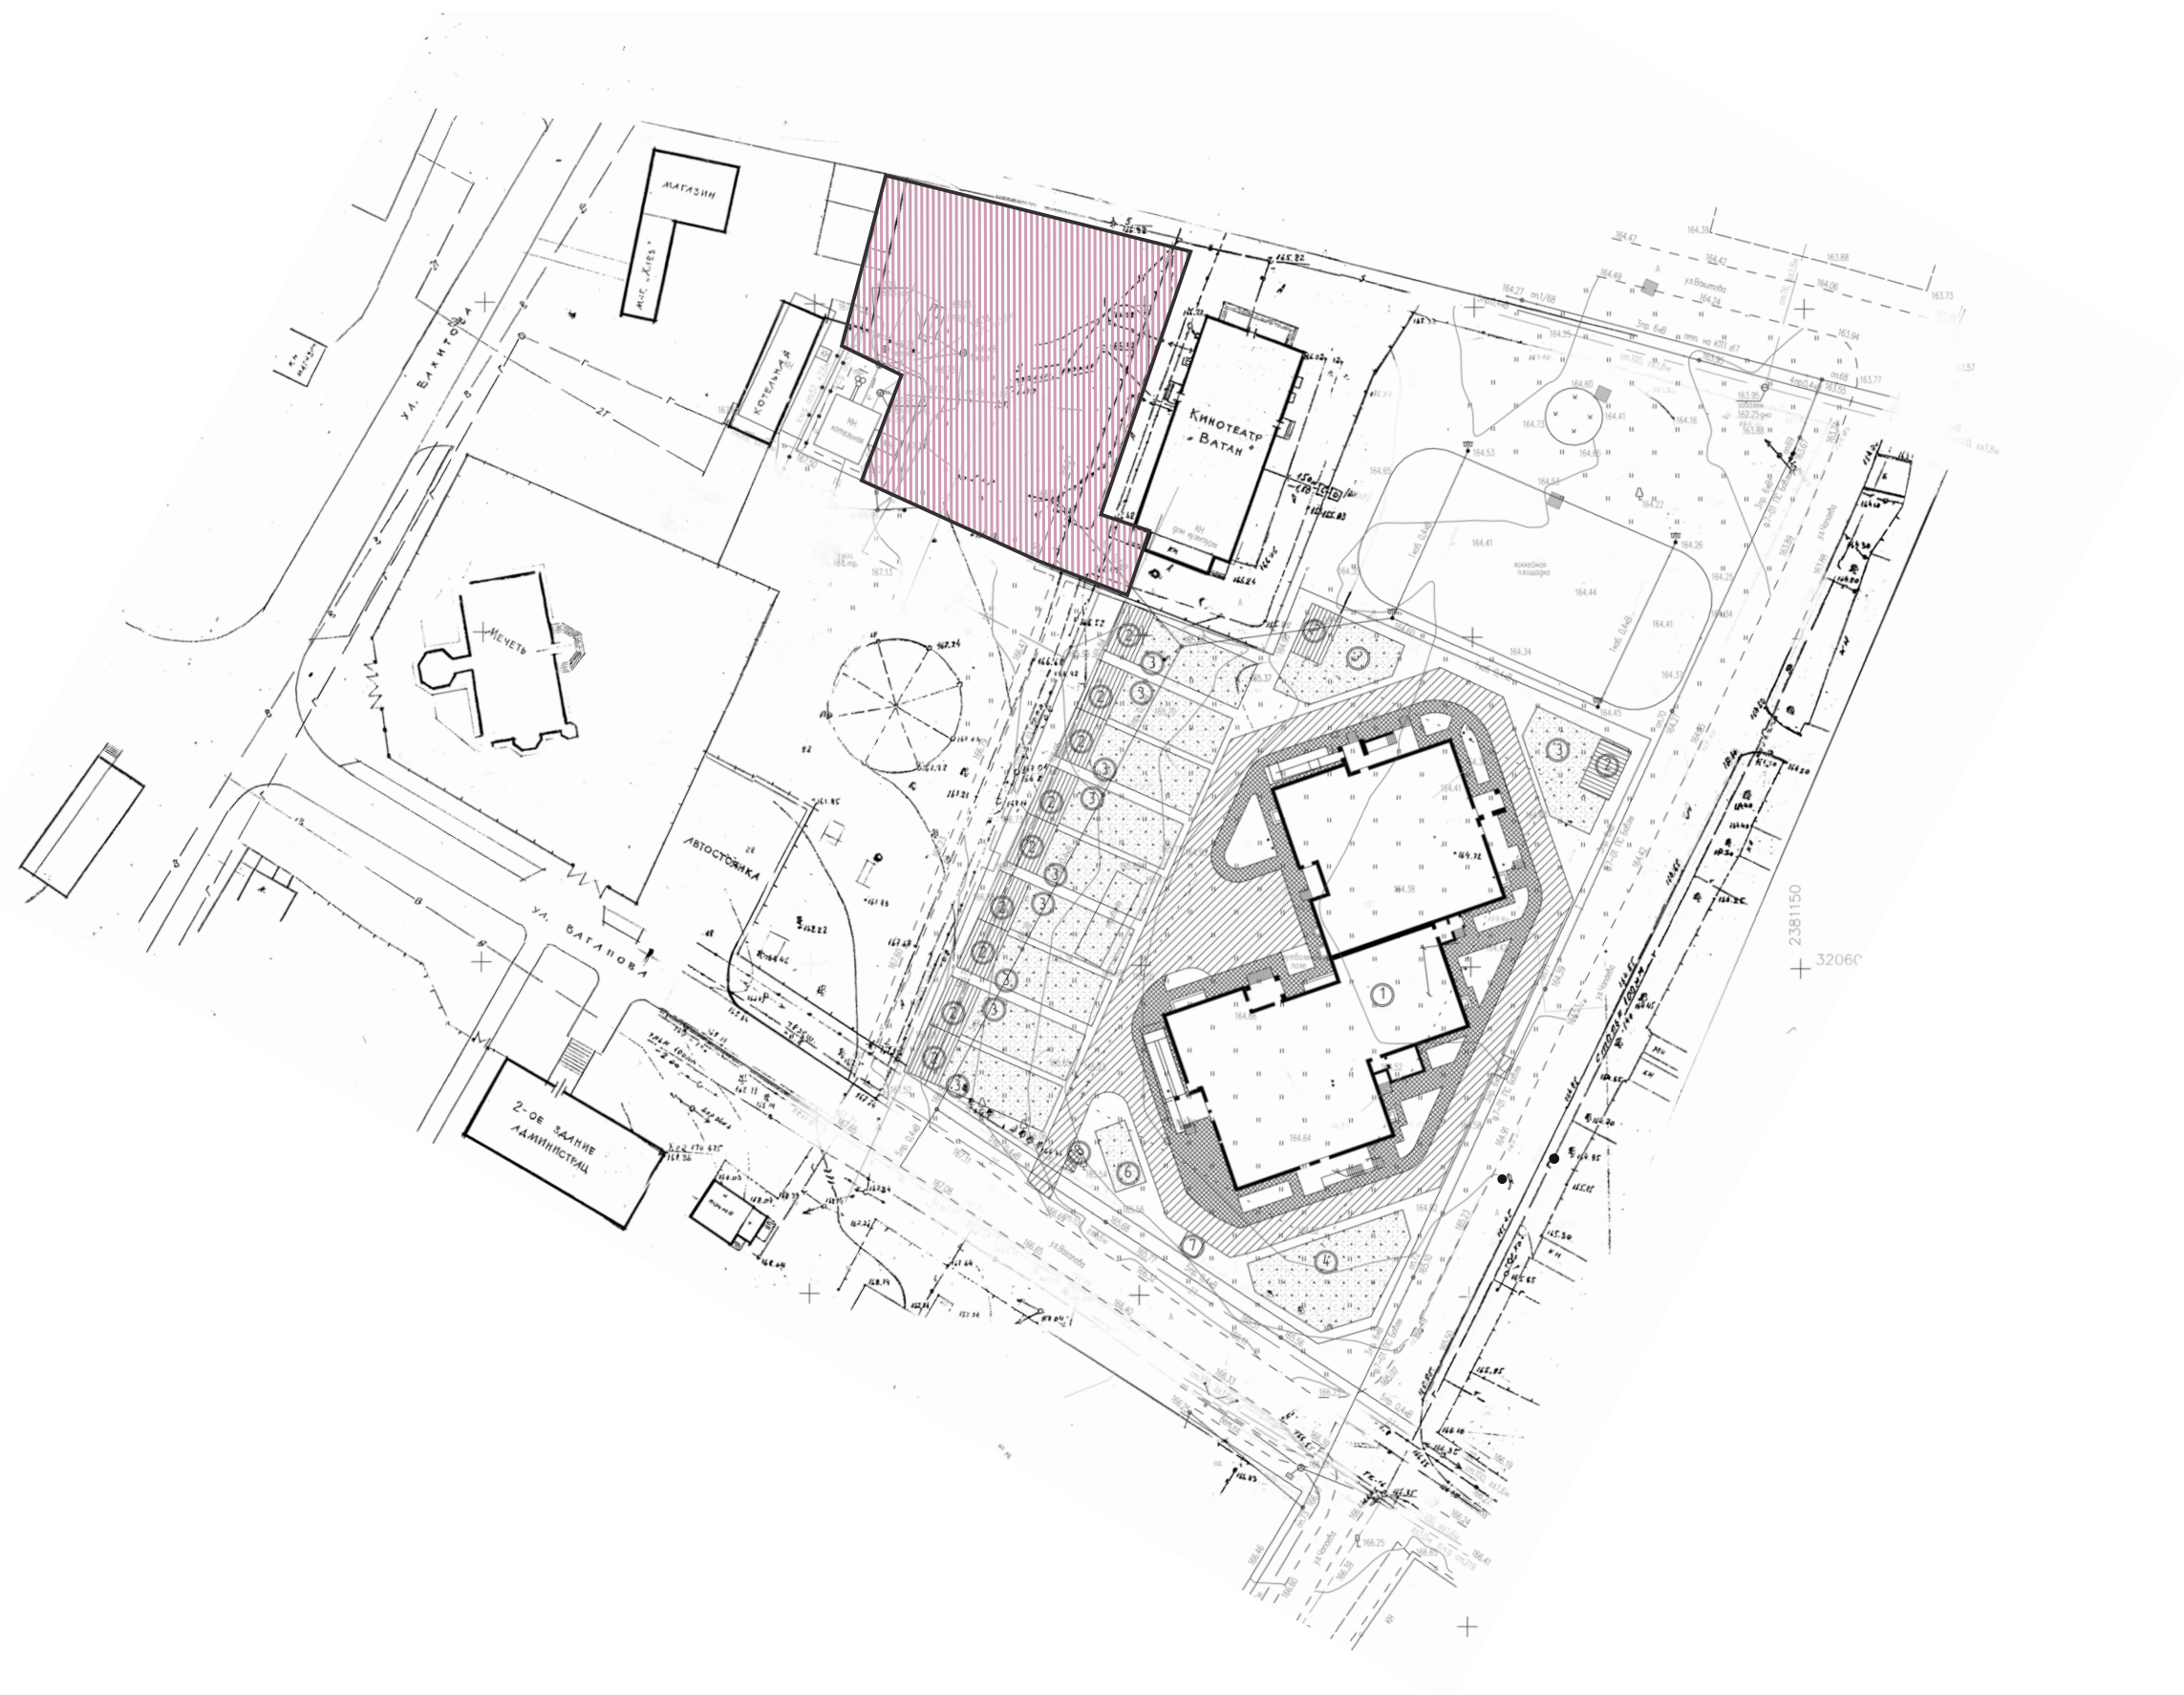



ЗОНА АКТИВНОГО ОТДЫХА И СПОРТА

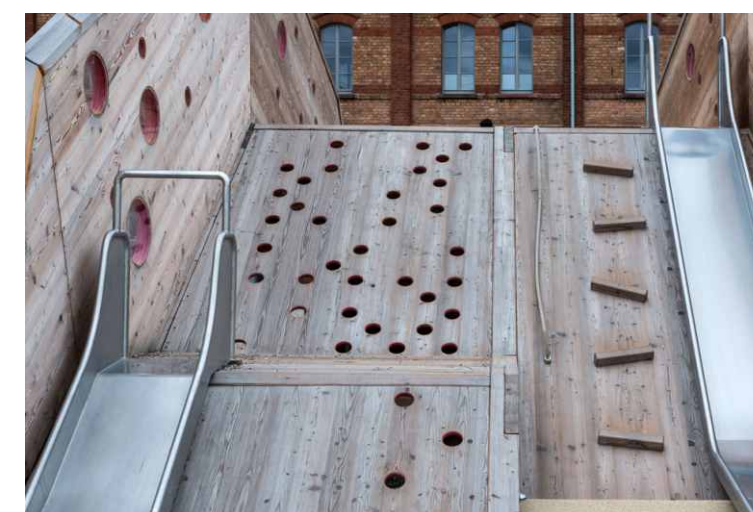
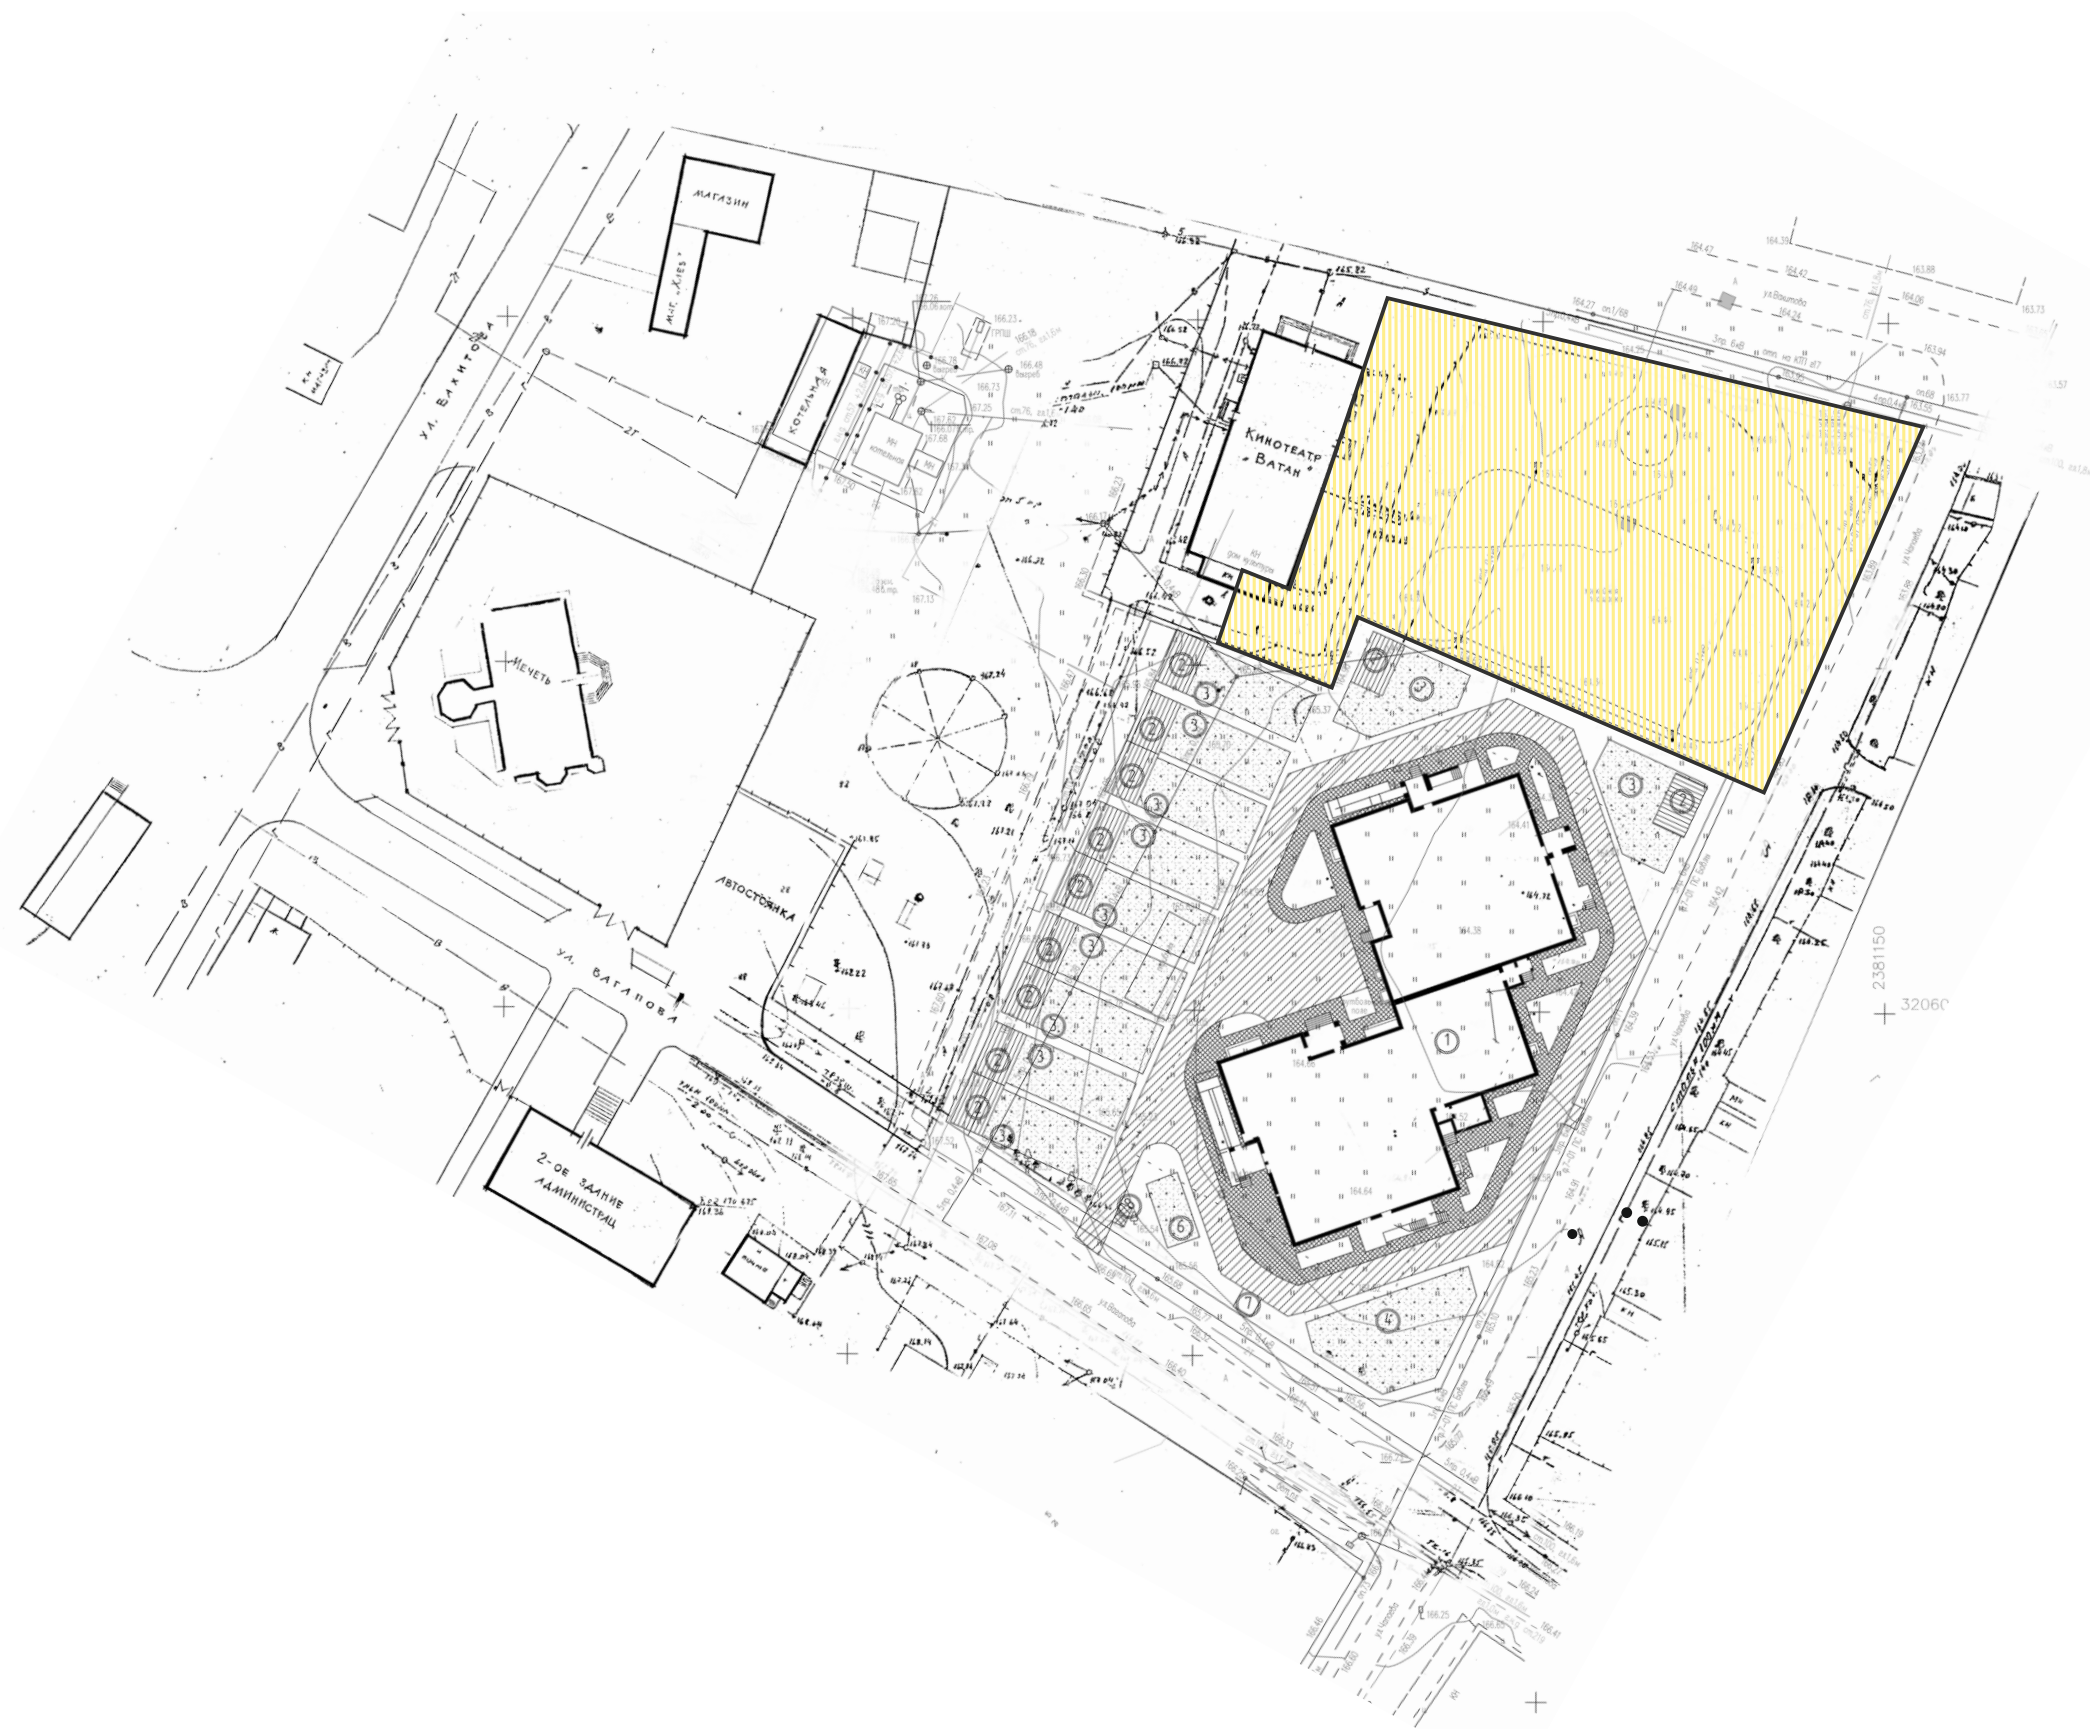


ЗОНА СОЗЕРЦАНИЯ И ОТДЫХА

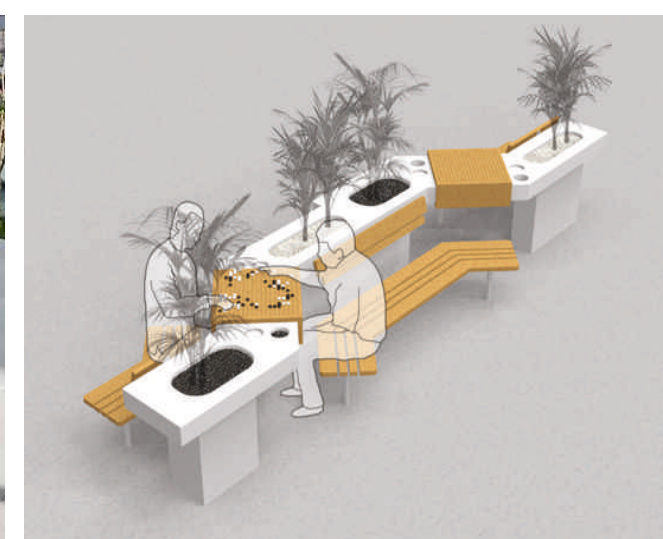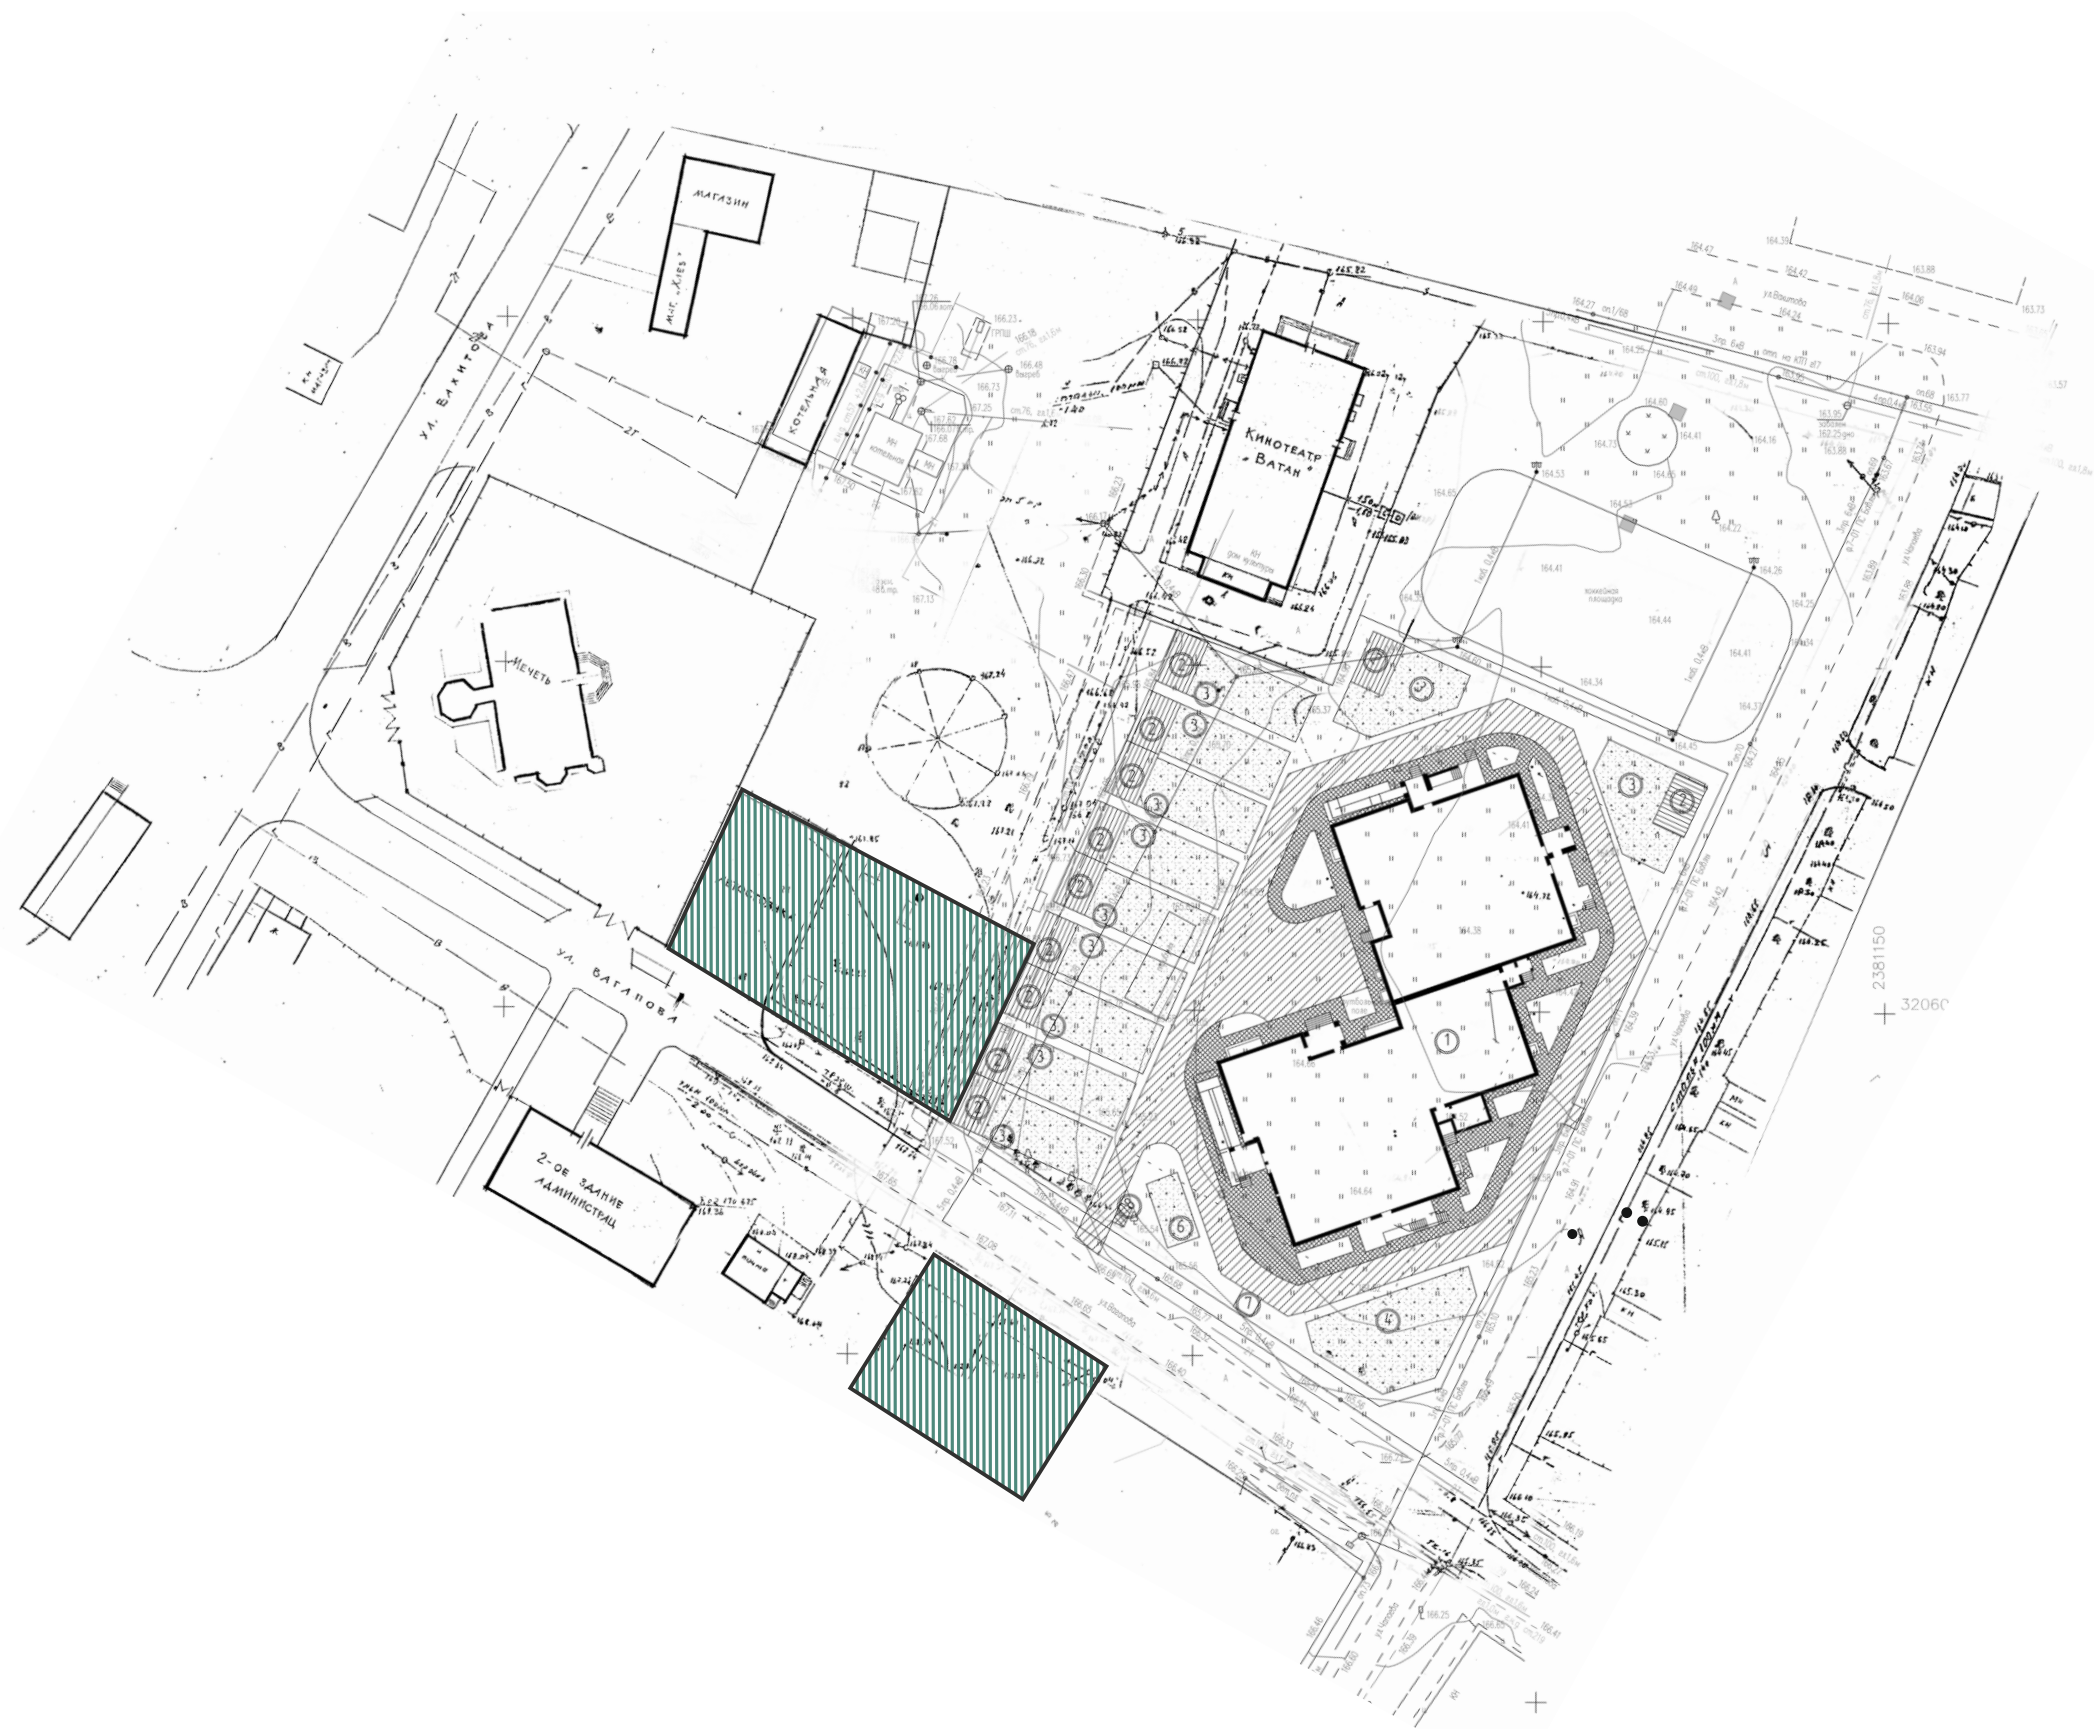

концепция
ВХОДНАЯ ЗОНА

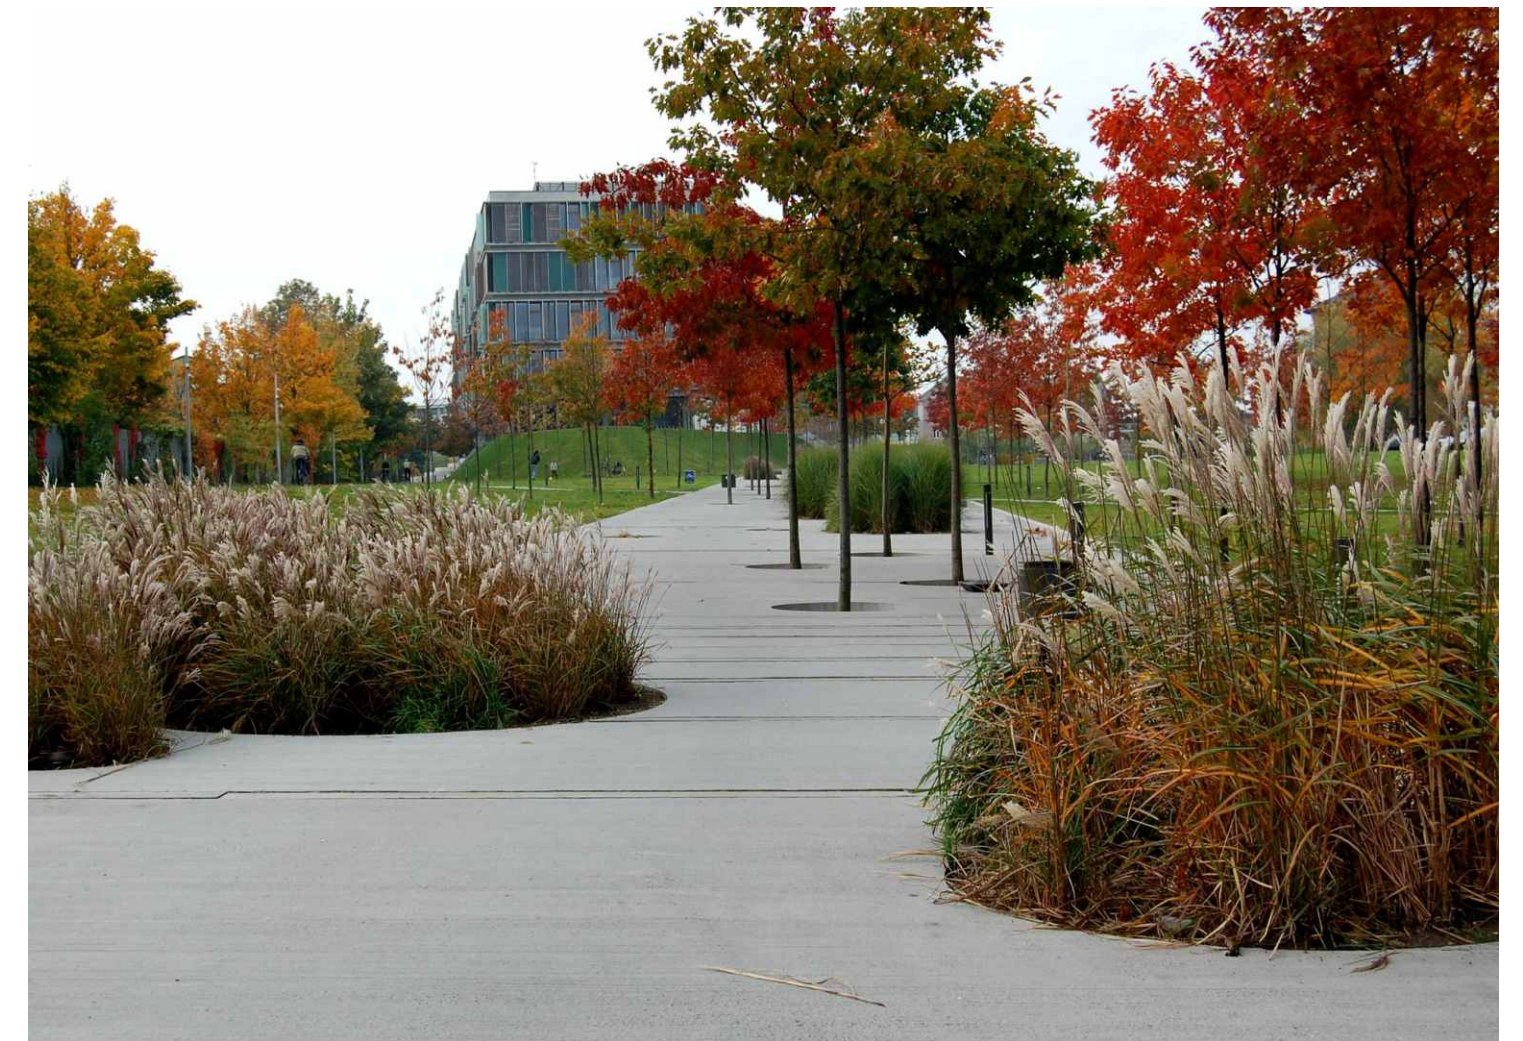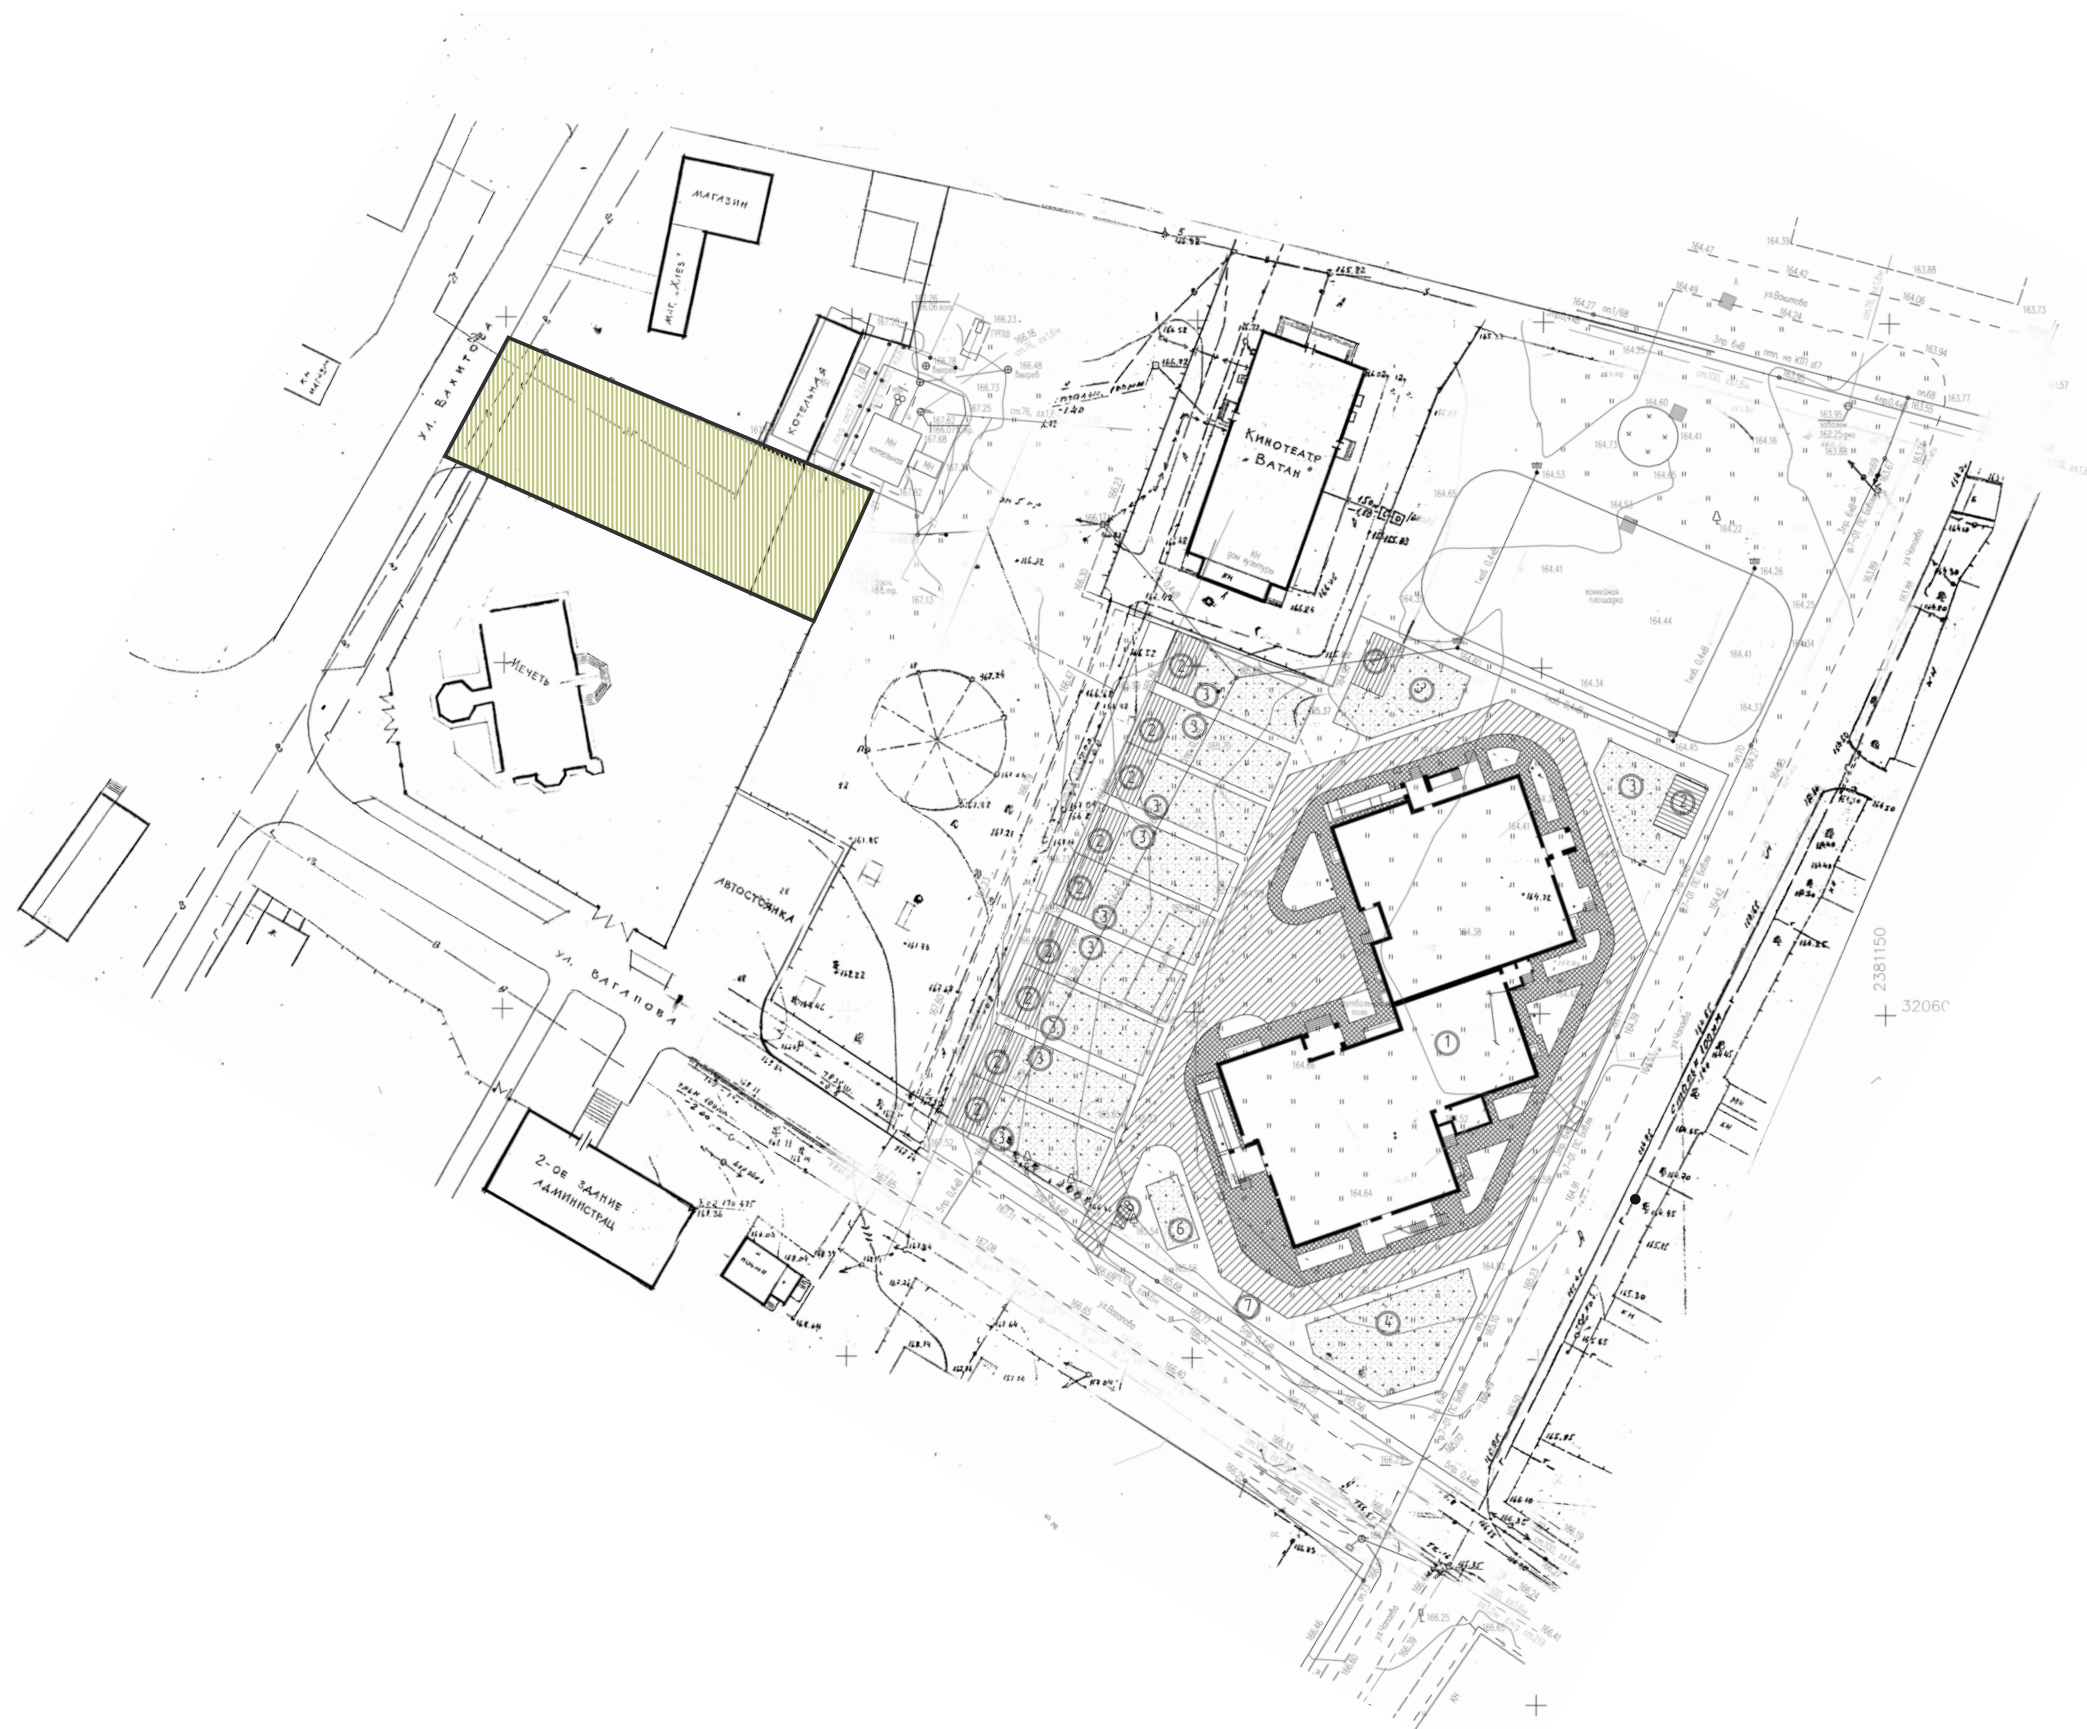

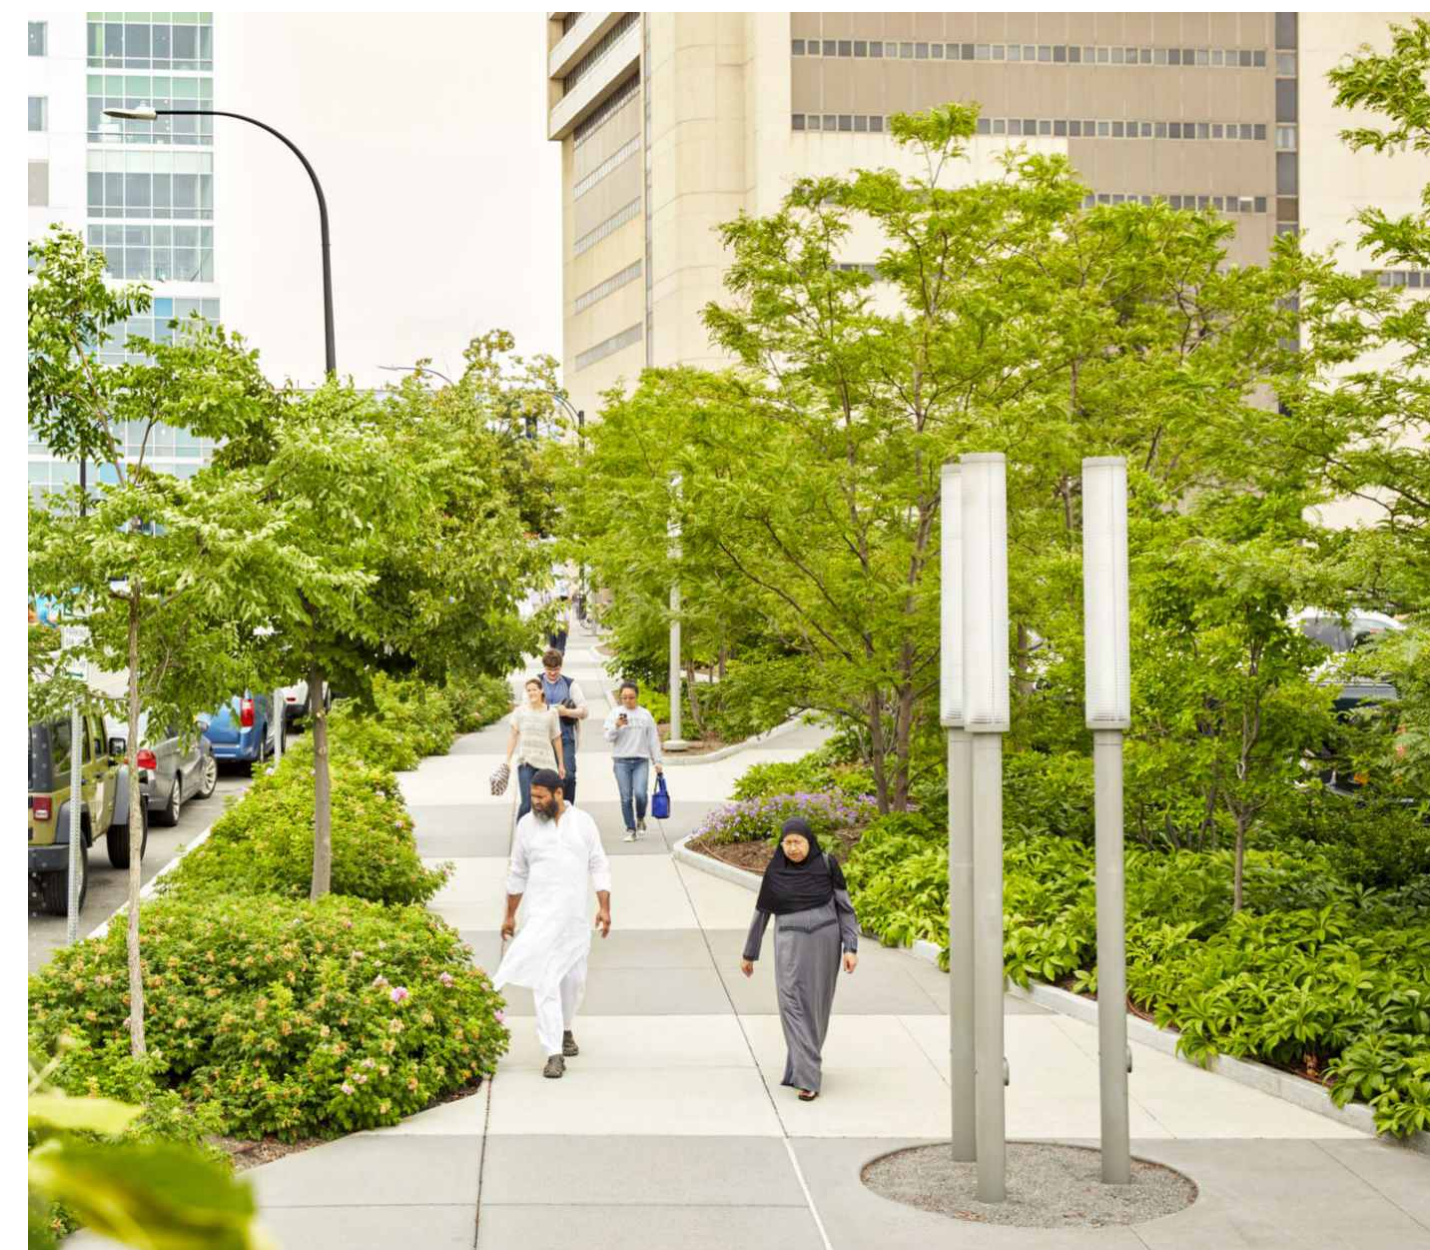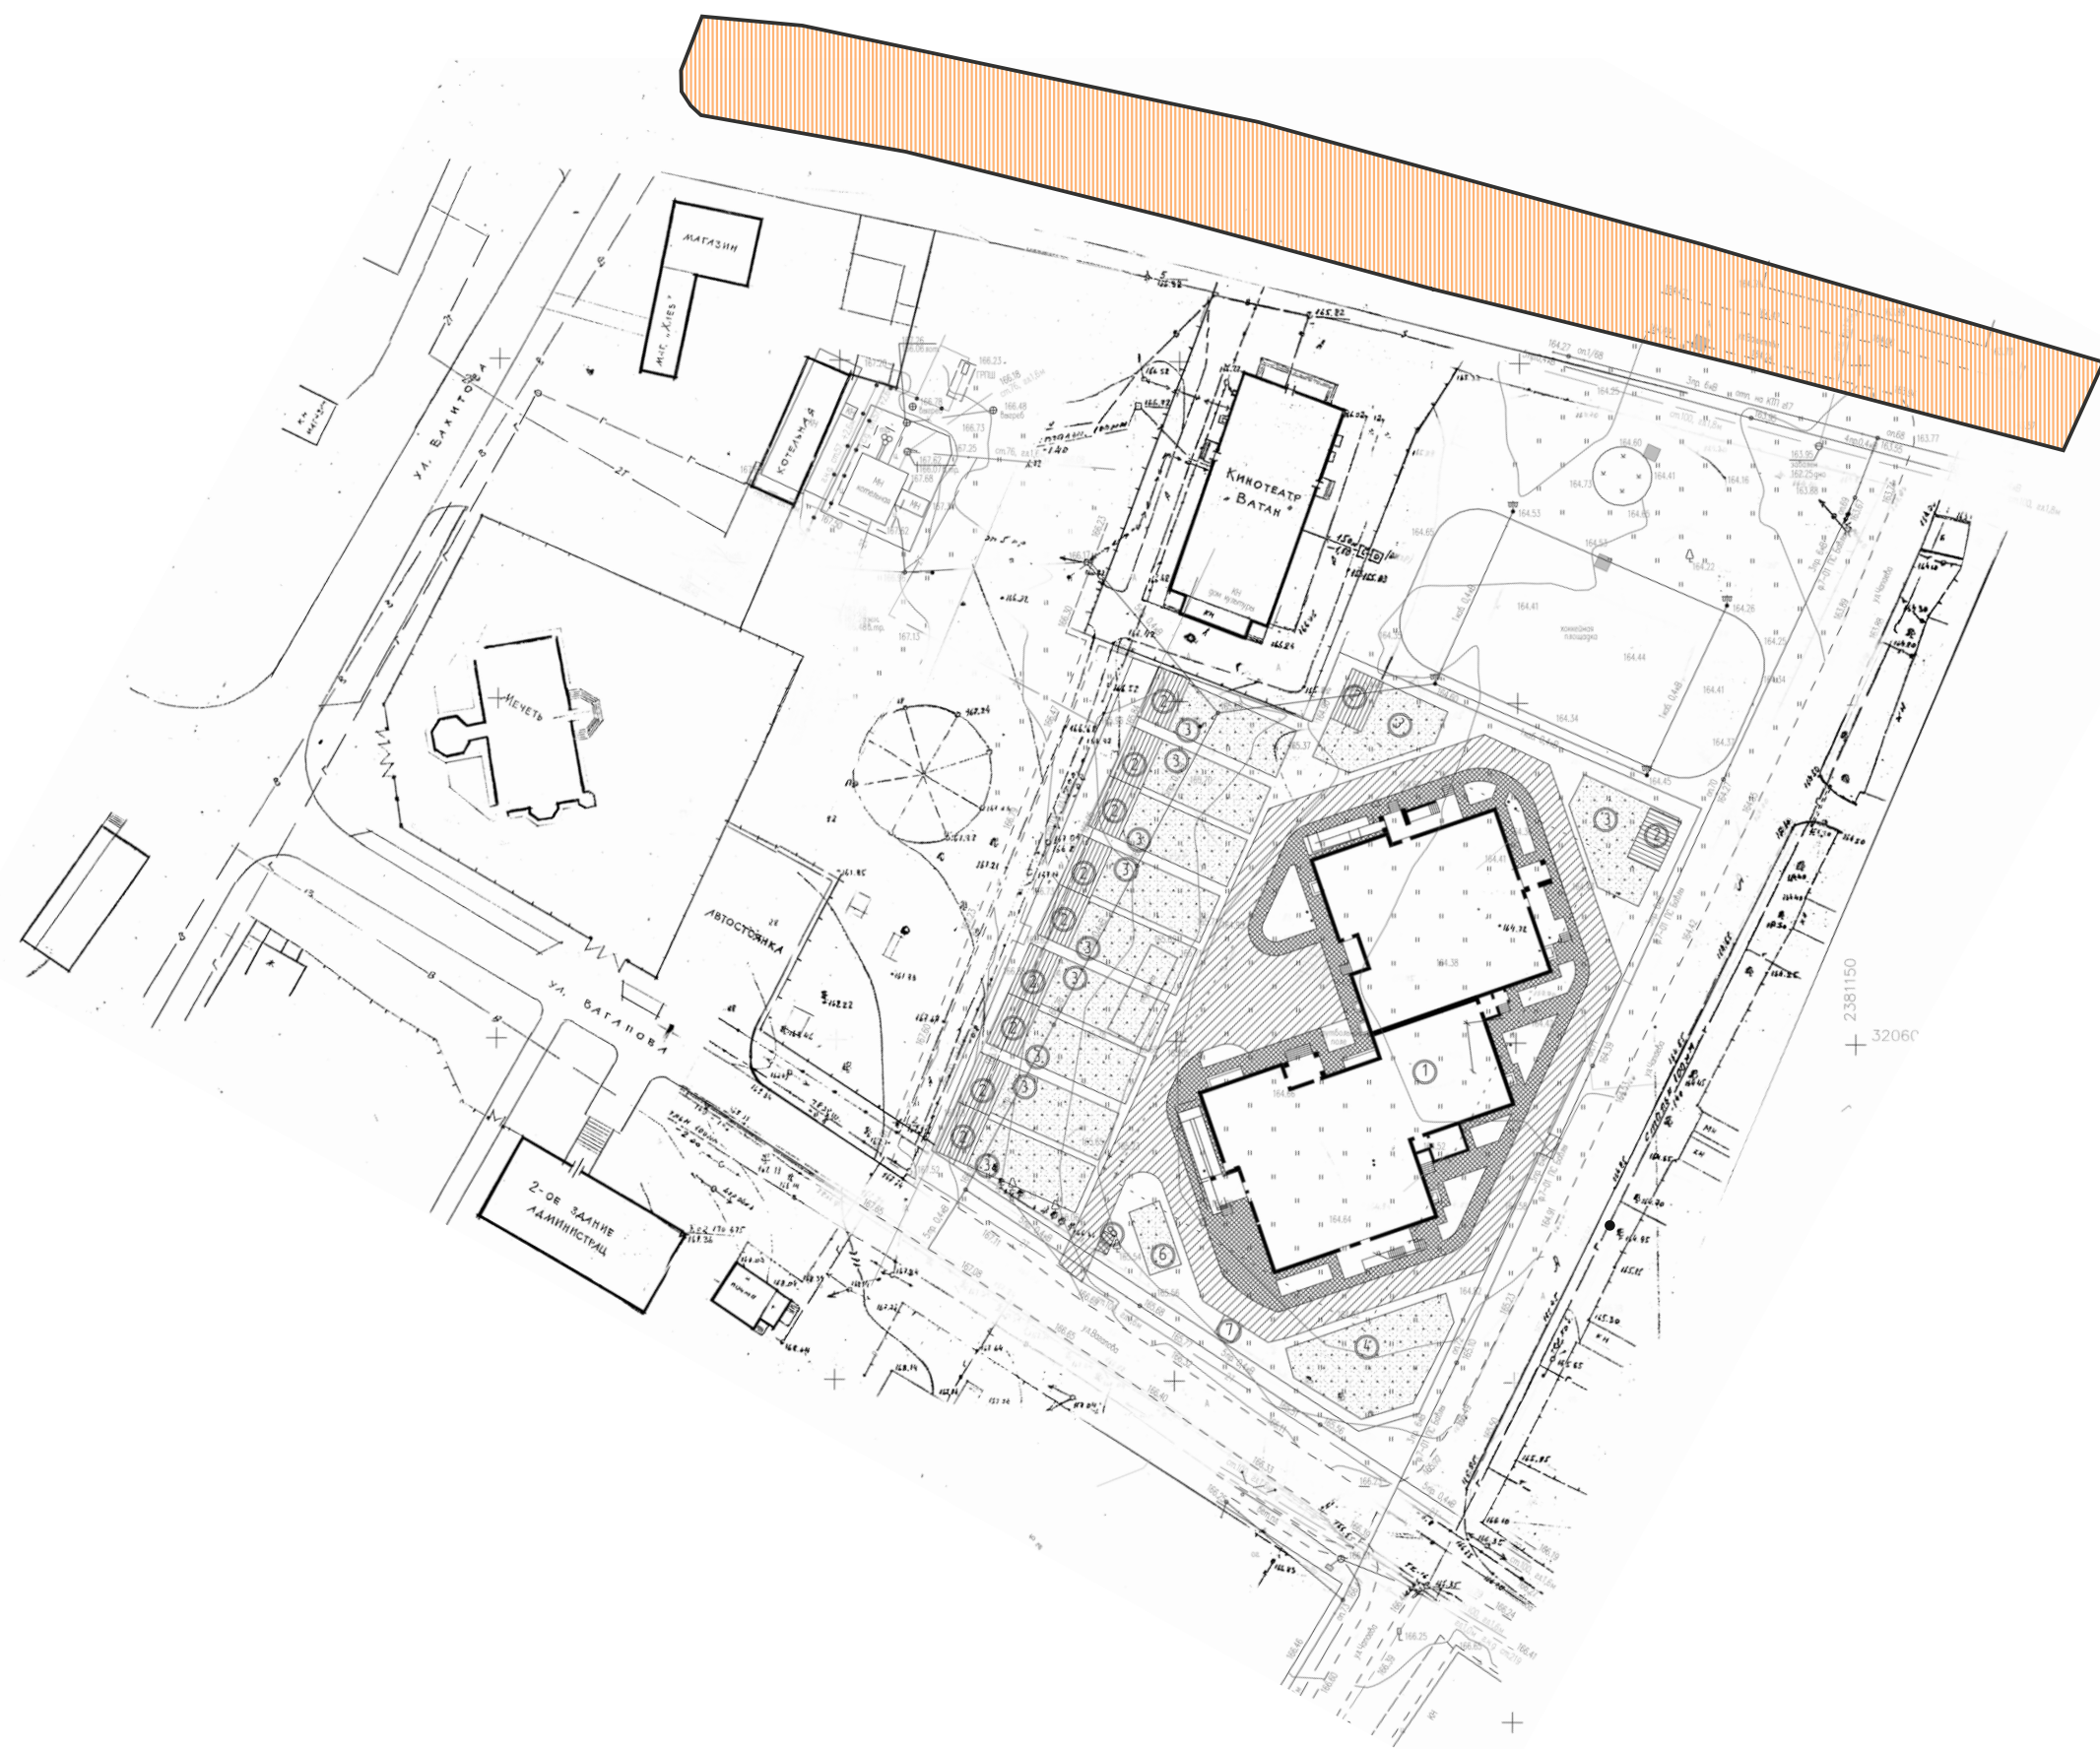

концепция
ПЕШЕХОДНАЯ ЗОНА

