

Подрядчик



ООО «ПК СТРОЙПРОЕКТНАДЗОР»

Заказчик



TATNEFT

ДОКУМЕНТАЦИЯ ПО ПЛАНИРОВКЕ ТЕРРИТОРИИ

по объекту: «Обустройство Бавлинского нефтяного месторождения НГДУ
«Бавлынефть». 2023 год»

**ПРОЕКТ ПЛАНИРОВКИ ТЕРРИТОРИИ
ОСНОВНАЯ ЧАСТЬ**

Раздел 1: Проект планировки территории. Графическая часть


13722-ППТ-ОЧ-Р1

Изм.	№	Подп.	Дата

Пояснительная записка об отсутствии чертежа красных линий

В разрабатываемом проекте для объекта «Обустройство Бавлинского нефтяного месторождения НГДУ «Бавлынефть». 2023 год» подготовка Чертежа красных линий не требуется в связи с отсутствием существующих красных линий. Основание – п.11,12 ст.1 ГК РФ, проектируемый объект не является территорией общего пользования. В рамках разработки документации по планировке территории также не предусмотрено установление красных линий.

					13722-ППТ-ОЧ-Р1	Лист
Изм.	Лист	№ докум.	Подпись	Дата		3





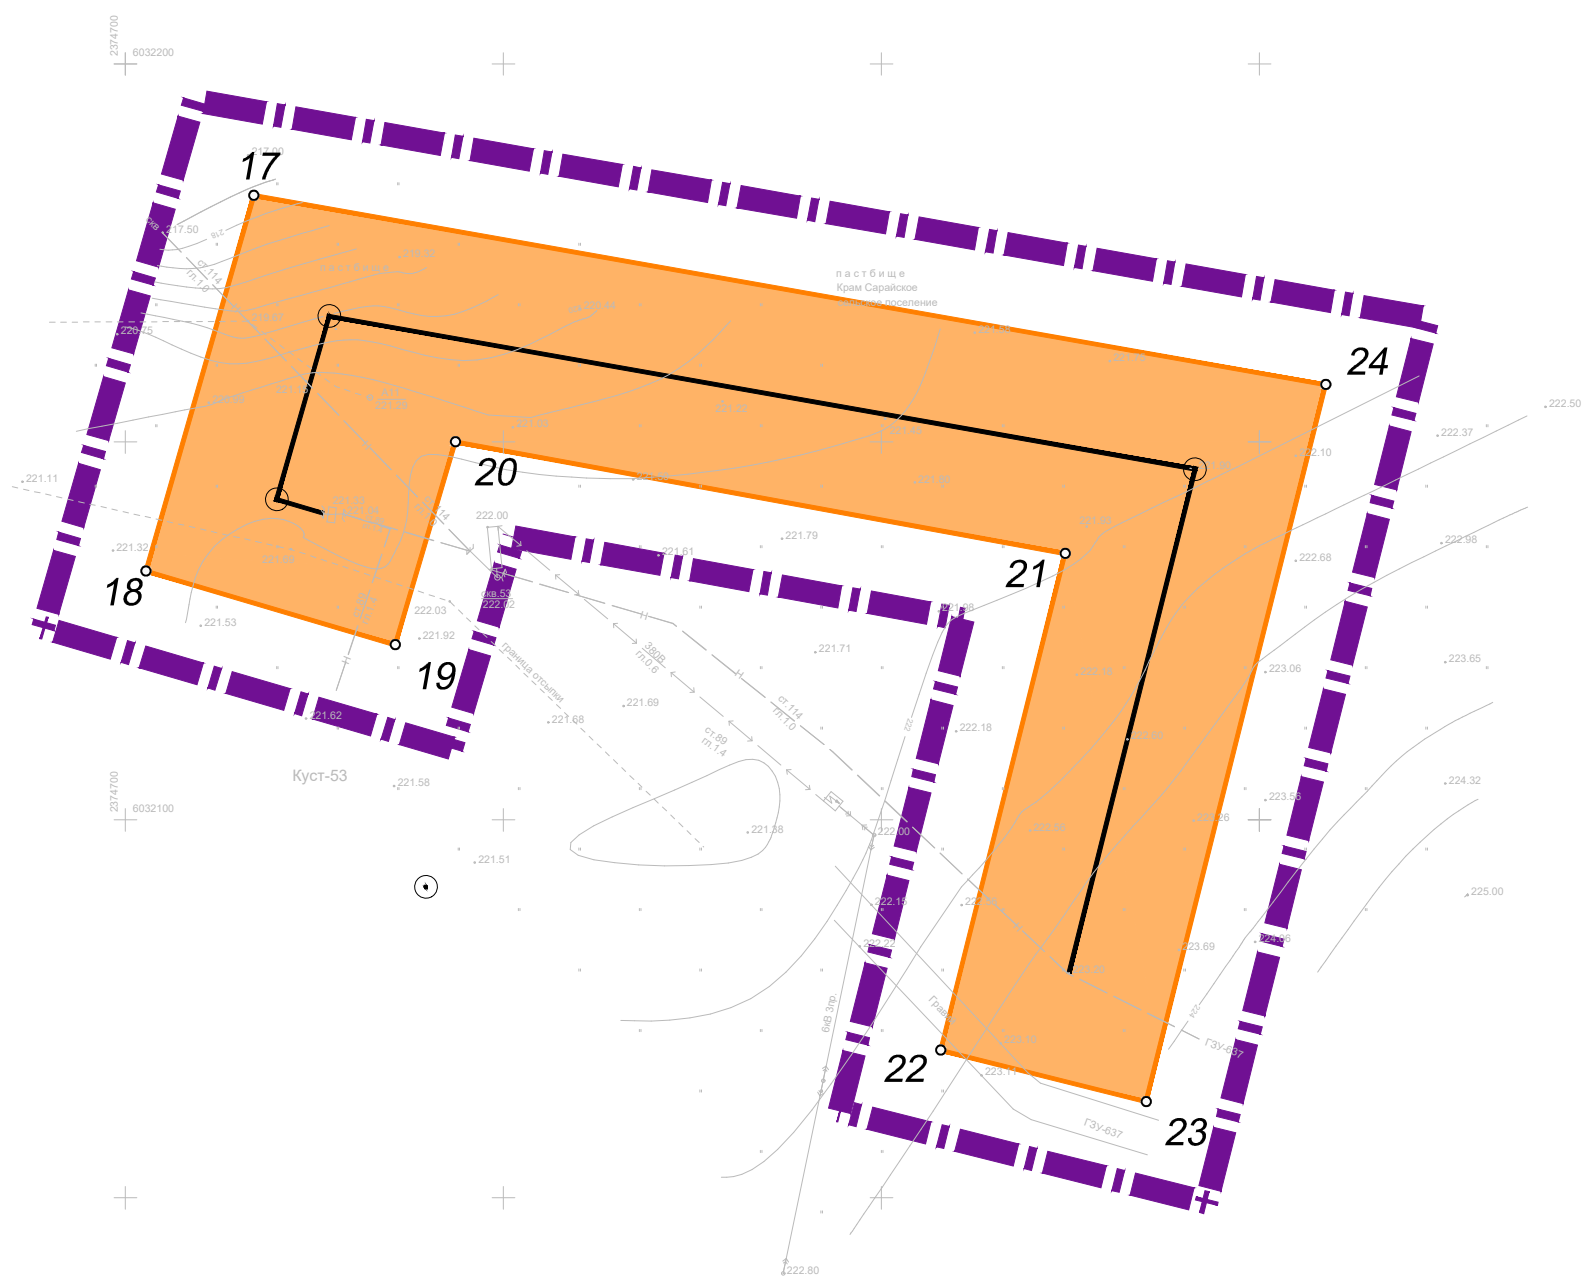


○ 12

Система координат : МСК-16 (зона 2)

						13722-ППТ-04-ГЧ				
						Обустройство Бавлинского нефтяного месторождения. НГДУ "Бавлынефть". 2023 год				
Изм.	Кол. уч.	Лист	№ док.	Подп.	Дата	Проект планировки территории Основная часть		Стадия	Лист	Листов
Разработал		Акбаров			02.24			П	1	9
Проверил		Ямашев			02.24	Чертеж зон планируемого размещения линейных объектов Масштаб 1:1000		ООО "ПК Стройпроектнадзор"		

Формат А3

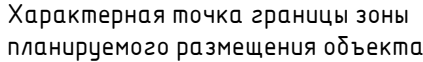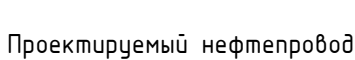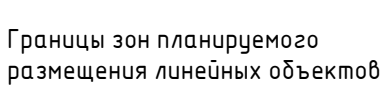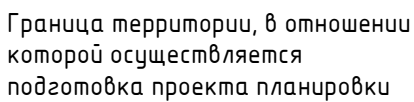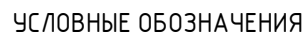

						13722-ППТ-04-ГЧ			
						Обустройство Бавлинского нефтяного месторождения. НГДУ "Бавлынефть". 2023 год			
Изм.	Кол. уч.	Лист	№ док.	Подп.	Дата	Проект планировки территории Основная часть	Стадия	Лист	Листов
Разработал		Акберов		<i>Акберов</i>	02.24		П	2	9
Проверил		Ямашев		<i>Ямашев</i>	02.24	Чертеж зон планируемого размещения линейных объектов Масштаб 1:1000	ООО "ПК Стройпроектнадзор"		


Формат А2

Инв. № подл.	Подпись и дата	Взам. инв. №	Инв. № дубл.	Подп. и дата




К-00

- УСЛОВНЫЕ ОБОЗНАЧЕНИЯ
-  Граница территории, в отношении которой осуществляется подготовка проекта планировки
 -  Границы зон планируемого размещения линейных объектов
 -  Проектируемый нефтепровод
 -  Характерная точка границы зоны планируемого размещения объекта

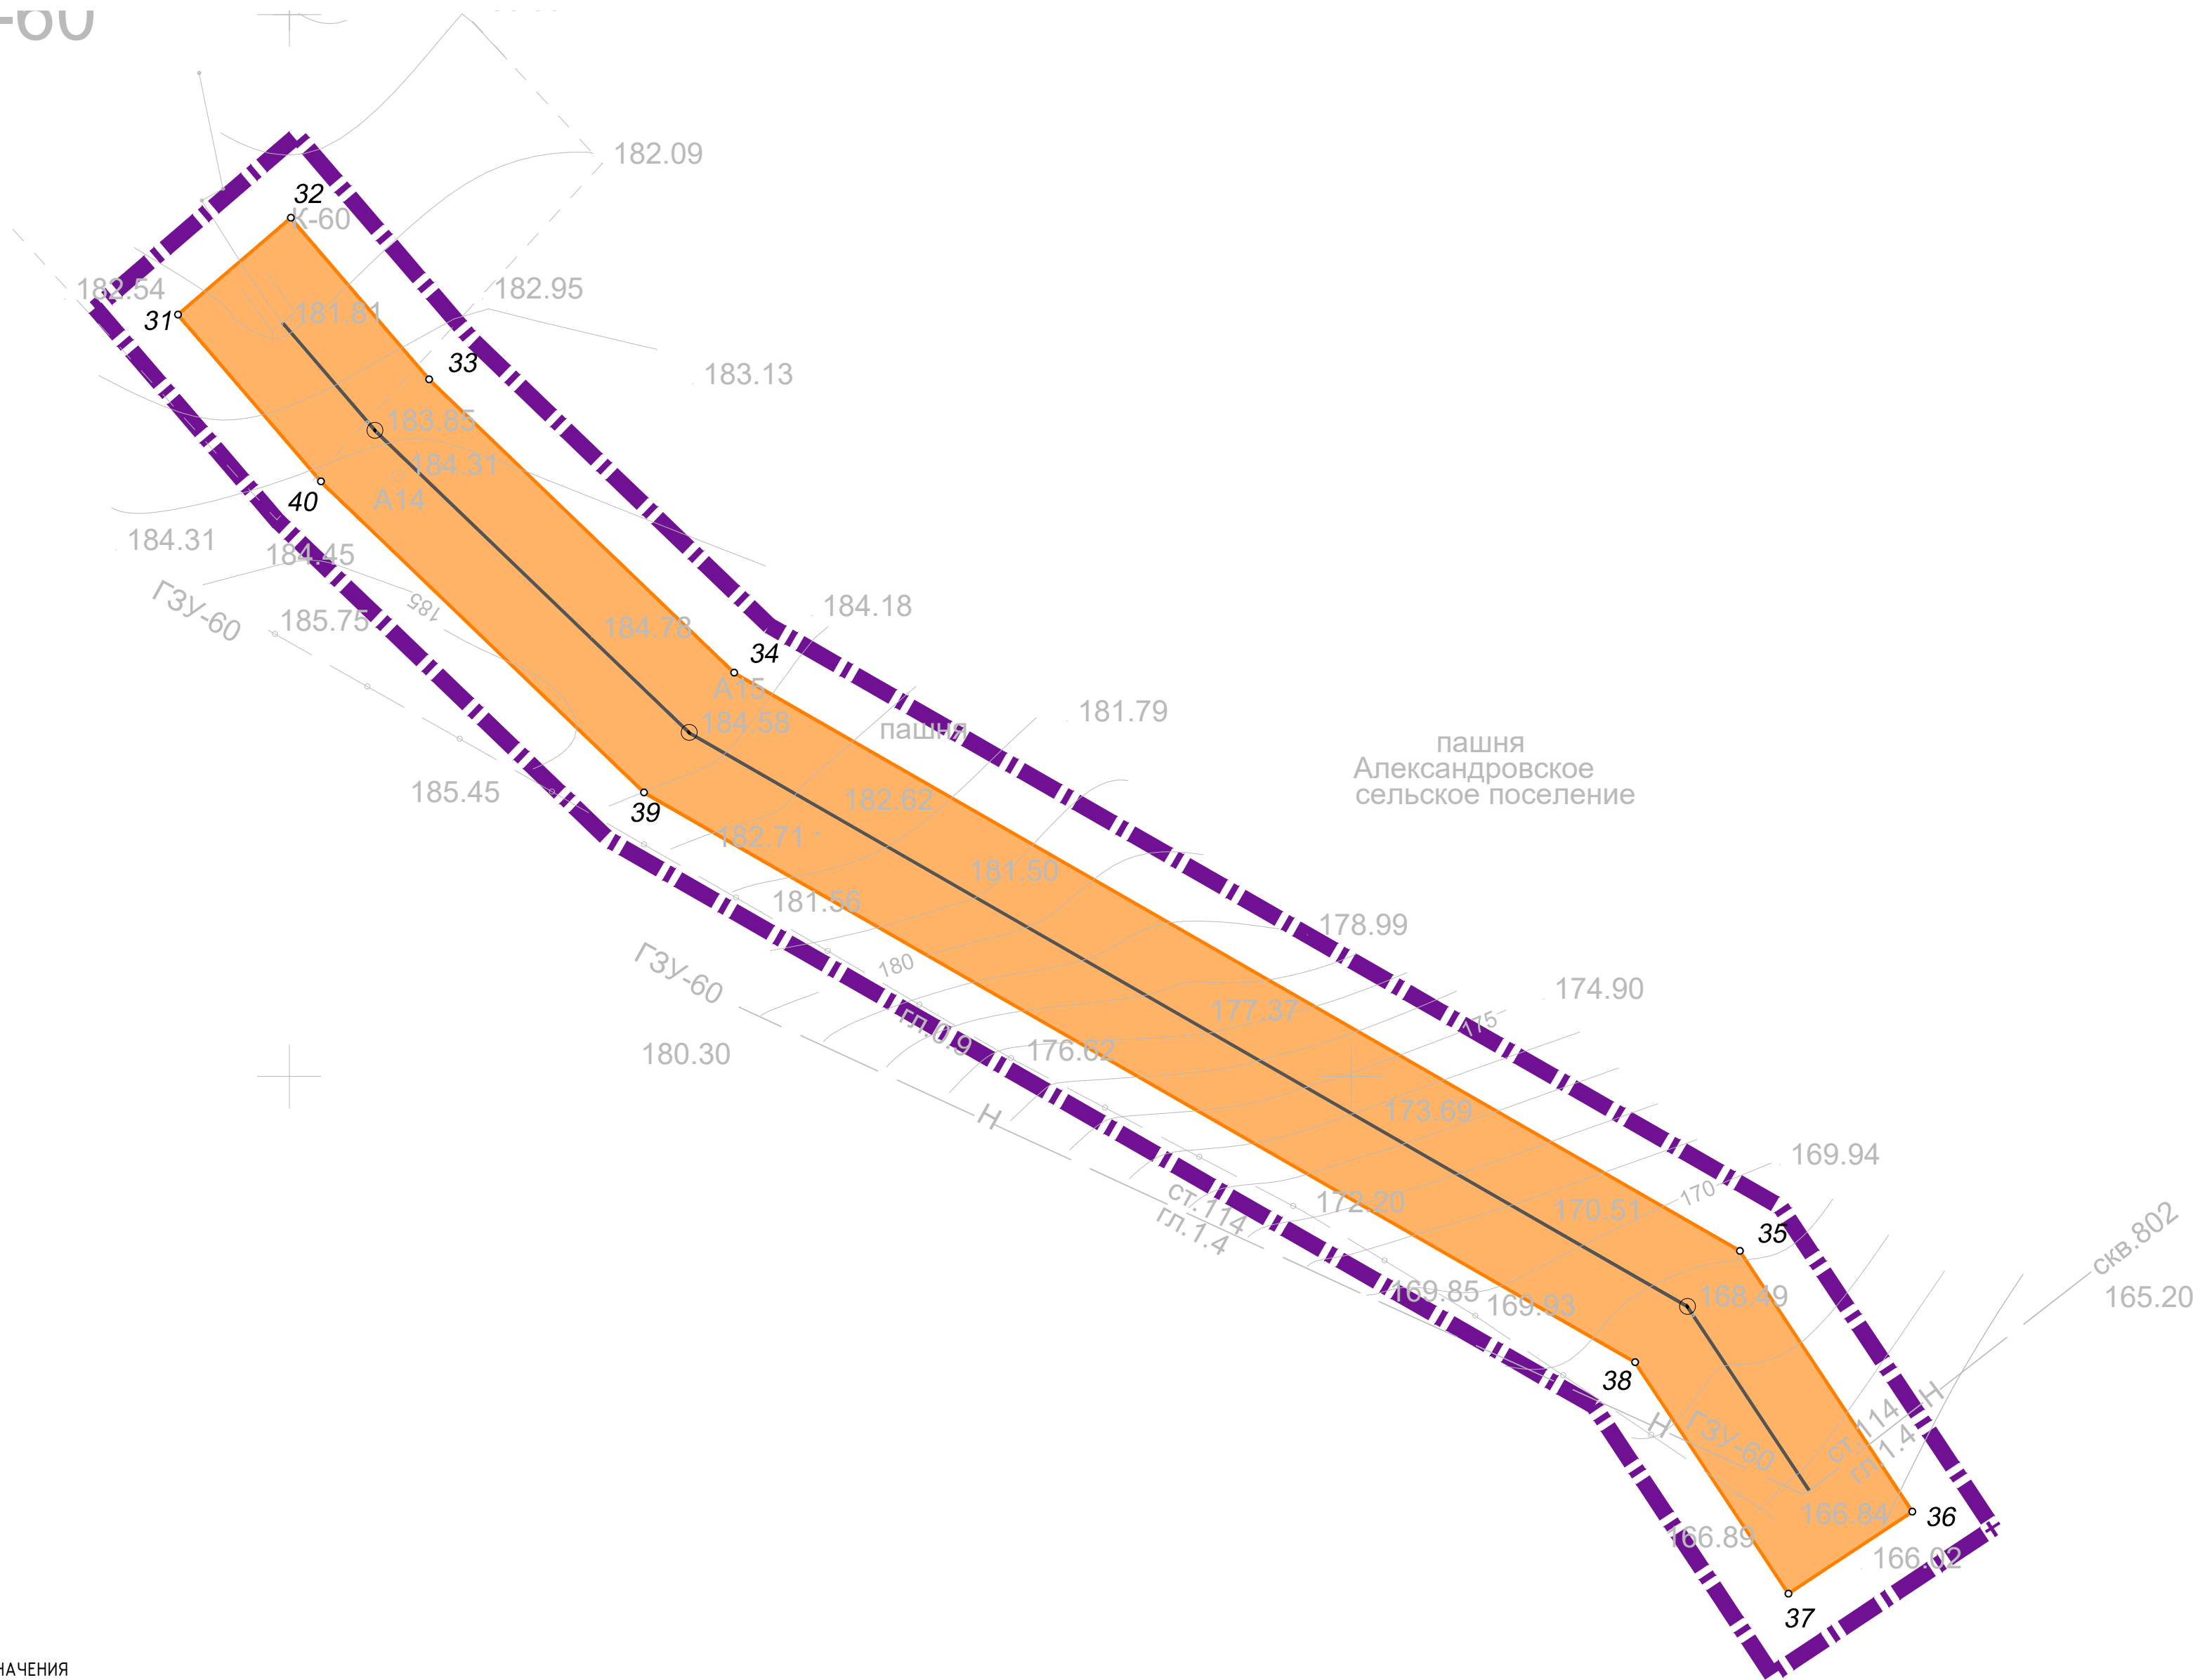

Система координат : МСК-16 (зона 2)

						13722-ППТ-04-ГЧ						
						Обустройство Бавлинского нефтяного месторождения. НГДУ "Бавлынефть". 2023 год						
Изм.	Кол. уч.	Лист	№ док.	Подп.	Дата	Проект планировки территории Основная часть			Стадия	Лист	Листов	
Разработал		Акбаров			02.24				П	3	9	
Проверил		Ямашев			02.24	Чертеж зон планируемого размещения линейных объектов Масштаб 1:1000			ООО "ПК Стройпроектнадзор"			

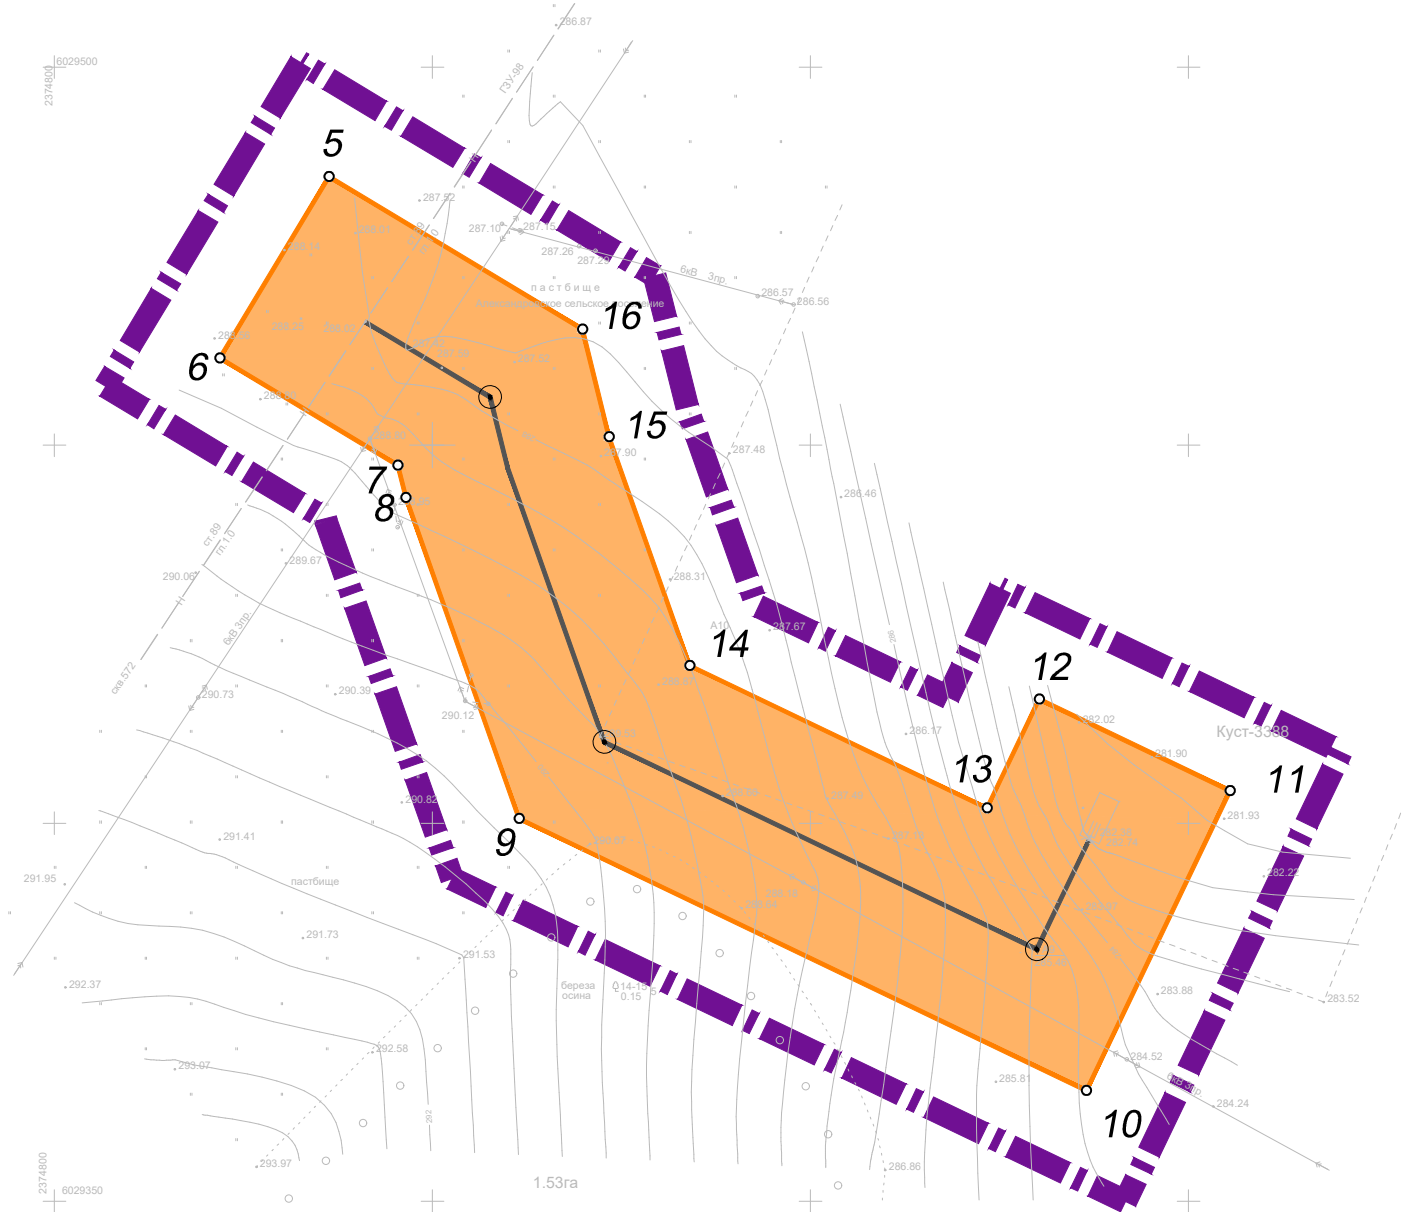

УСЛОВНЫЕ ОБОЗНАЧЕНИЯ



Граница территории, в отношении которой осуществляется подготовка проекта планировки



Границы зон планируемого размещения линейных объектов



Проектируемый нефтепровод



Характерная точка границы зоны планируемого размещения объекта


Система координат : МСК-16 (зона 2)

Инв. № подл.	Подпись и дата	Взам. инв. №	Инв. № дубл.	Подп. и дата

						13722-ППТ-04-ГЧ		
						Обустройство Бавлинского нефтяного месторождения. НГДУ "Бавлынефть". 2023 год		
Изм.	Кол. уч.	Лист	№ док.	Подп.	Дата	Проект планировки территории Основная часть	Стадия	Лист
Разработал		Акбаров		Э.В.Исмаилов	02.24		П	4
Проверил		Ямашев		И.И.Исмаилов	02.24	Чертеж зон планируемого размещения линейных объектов Масштаб 1:1000	ООО "ПК Стройпроектнадзор"	

Копировал

Формат А3

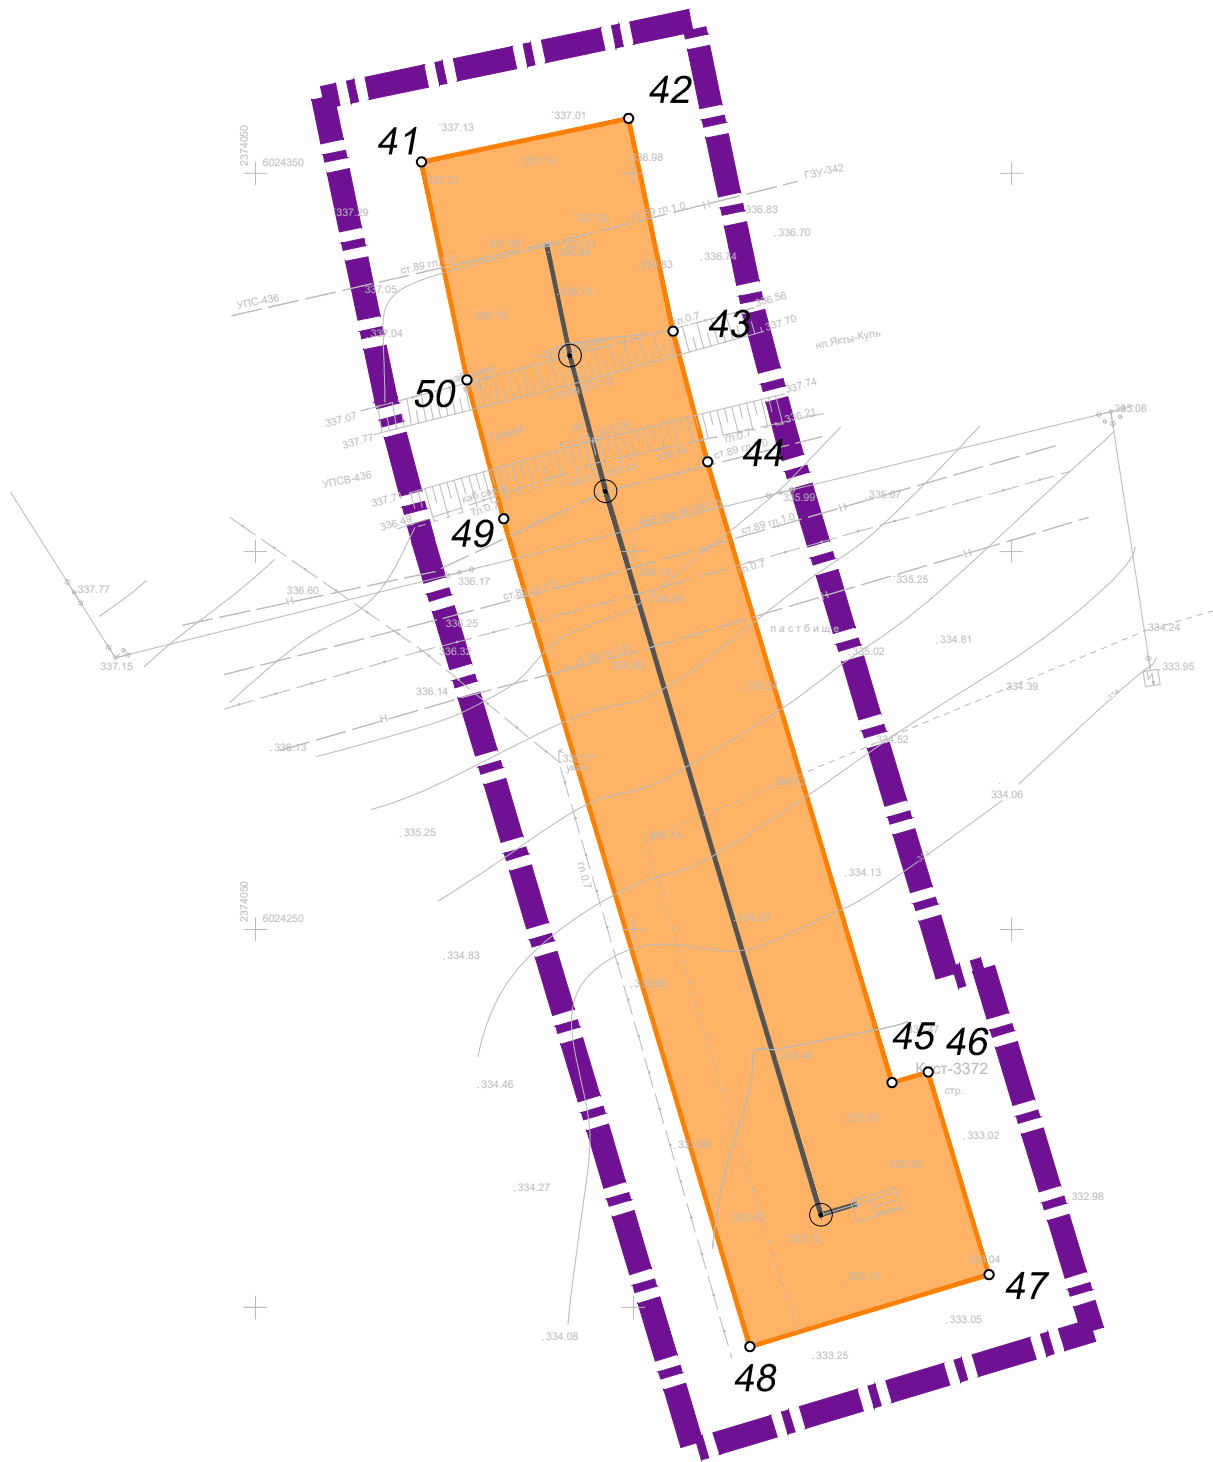

УСЛОВНЫЕ ОБОЗНАЧЕНИЯ



Граница территории, в отношении которой осуществляется подготовка проекта планировки



Границы зон планируемого размещения линейных объектов



Проектируемый нефтепровод



Характерная точка границы зоны планируемого размещения объекта


Система координат : МСК-16 (зона 2)

Инв. № подл.	Подпись и дата	Взам. инв. №	Инв. № дубл.	Подп. и дата

						13722-ППТ-04-ГЧ			
						Обустройство Бавлинского нефтяного месторождения. НГДУ "Бавлынефть". 2023 год			
Изм.	Кол. уч.	Лист	№ док.	Подп.	Дата	Проект планировки территории Основная часть	Стадия	Лист	Листов
Разработал		Акбаров			02.24		П	5	9
Проверил		Ямашев			02.24	Чертеж зон планируемого размещения линейных объектов Масштаб 1:1000	ООО "ПК Стройпроектнадзор"		

Копировал

Формат А3

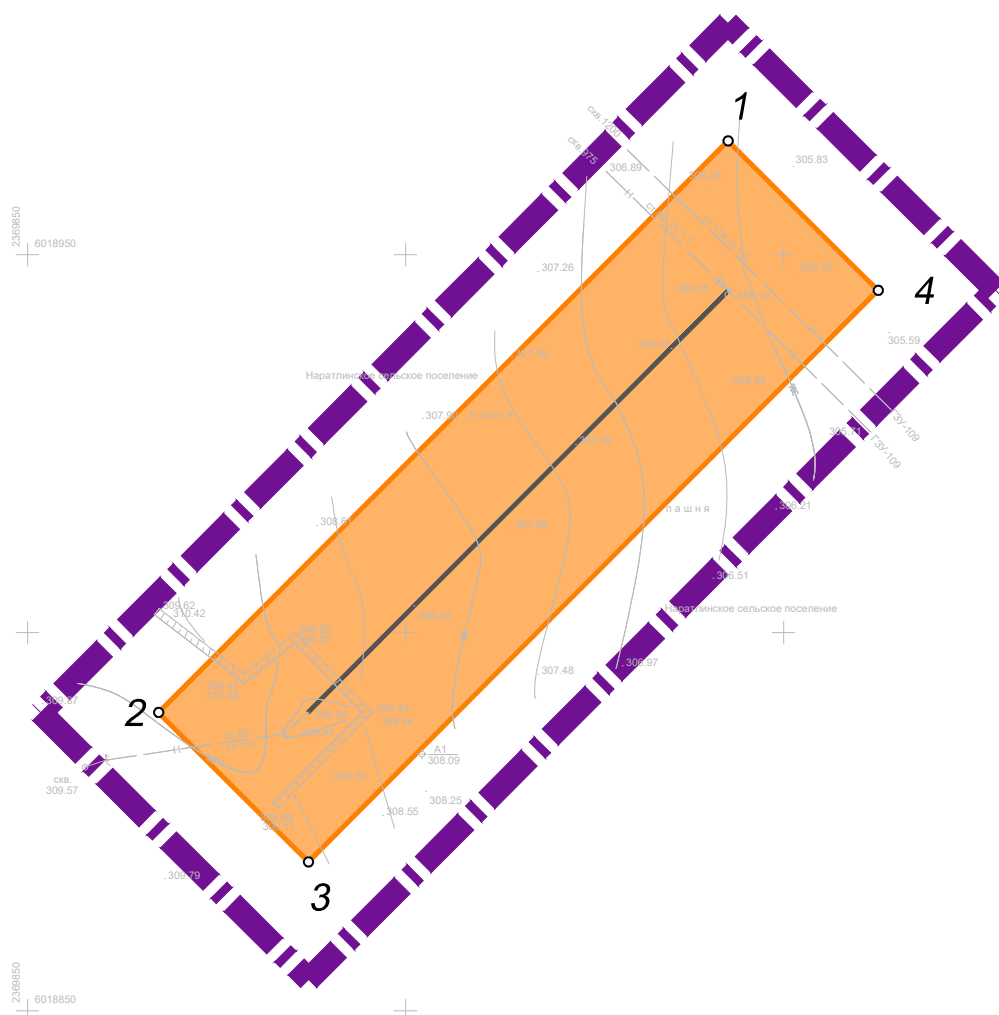

УСЛОВНЫЕ ОБОЗНАЧЕНИЯ



Граница территории, в отношении которой осуществляется подготовка проекта планировки



Границы зон планируемого размещения линейных объектов



Проектируемый нефтепровод



Характерная точка границы зоны
планируемого размещения объекта

Система координат : МСК-16 (зона 2)

Подп. и дата

Инв. № дубл.

Взам. инв. №

Подпись и дата

Инв. № подл.

УСЛОВНЫЕ ОБОЗНАЧЕНИЯ

Граница территории, в отношении которой осуществляется подготовка проекта планировки

Границы зон планируемого размещения линейных объектов

Проектируемый нефтепровод

○ 12

Характерная точка границы зоны планируемого размещения объекта

13722-ППТ-04-ГЧ


Обустройство Бавлинского нефтяного месторождения. НГДУ "Бавлынефть".
2023 год

Изм.	Кол. уч.	Лист	№ док.	Подп.	Дата	Проект планировки территории Основная часть	Стадия	Лист	Листов
Разработал	Акбаров	Григорьев	02.24		02.24		Чертеж зон планируемого размещения линейных объектов Масштаб 1:1000	П	7
Проверил	Ямашев	Дев							

ООО "ПК Стройпроектнадзор"

Копировал

Формат А3

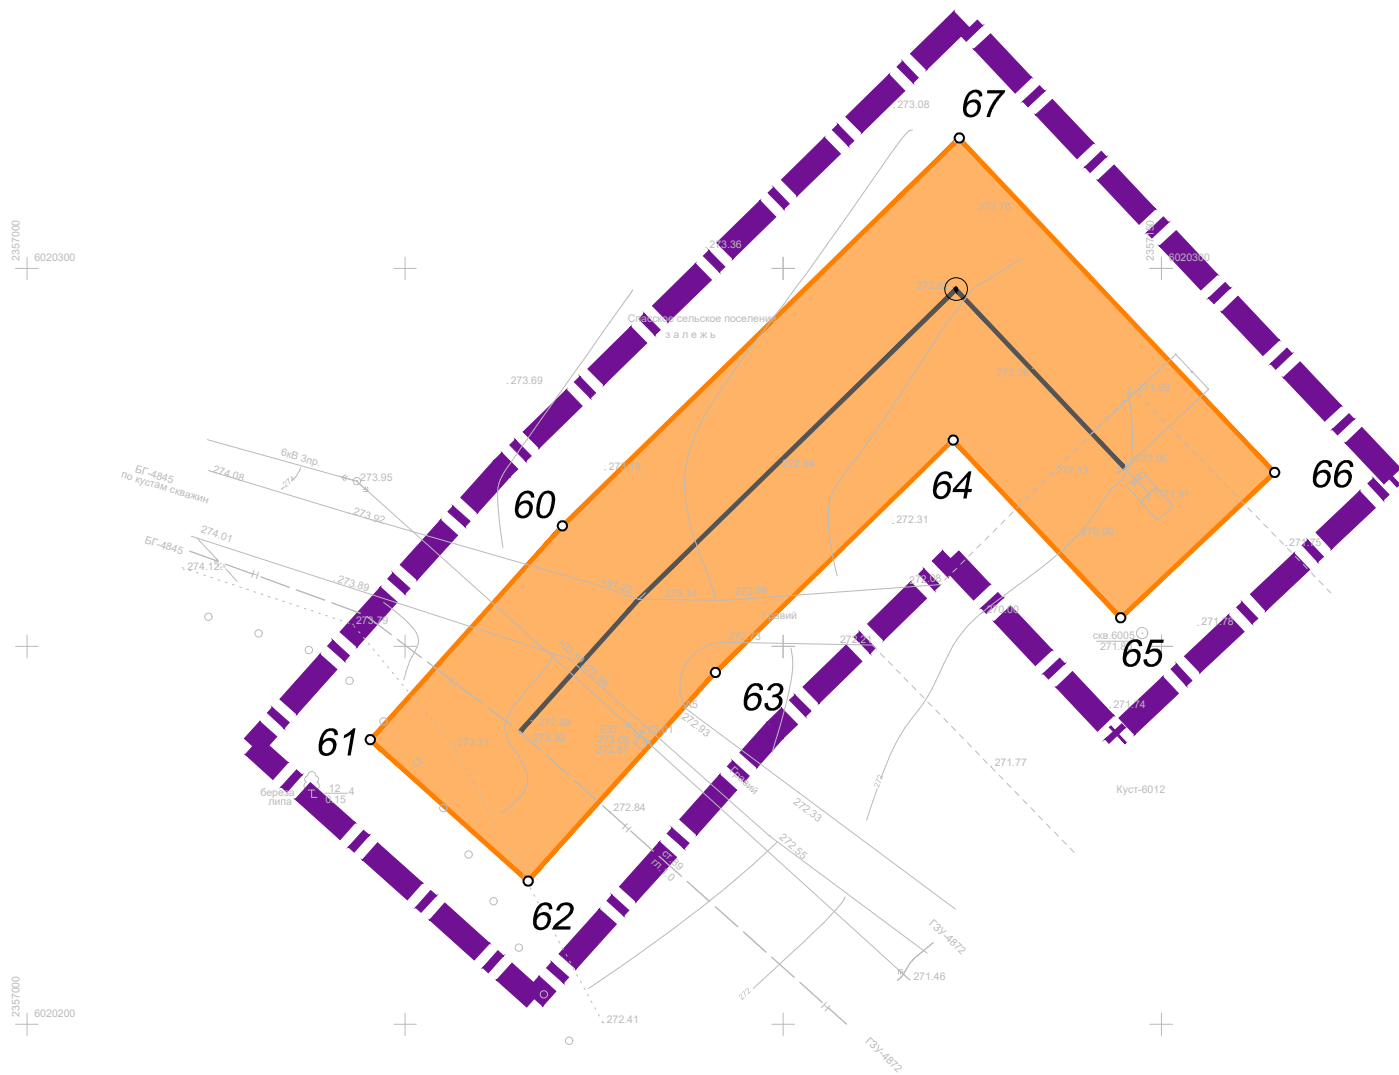

УСЛОВНЫЕ ОБОЗНАЧЕНИЯ



Граница территории, в отношении которой осуществляется подготовка проекта планировки



Границы зон планируемого размещения линейных объектов



Проектируемый нефтепровод



Характерная точка границы зоны планируемого размещения объекта

Система координат : МСК-16 (зона 2)

Инв. № подл.	Подпись и дата	Взам. инв. №	Инв. № дубл.	Подп. и дата

						13722-ППТ-04-ГЧ			
						Обустройство Бавлинского нефтяного месторождения. НГДУ "Бавлынефть". 2023 год			
Изм.	Кол. уч.	Лист	№ док.	Подп.	Дата	Проект планировки территории Основная часть	Стадия	Лист	Листов
Разработал		Акбаров		А. Барин	02.24		П	8	9
Проверил		Ямашев		А. Барин	02.24	Чертеж зон планируемого размещения линейных объектов Масштаб 1:1000	ООО "ПК Стройпроектнадзор"		

Копировал

Формат А3

