


Согласовано			
Инв. № подл.	Подп. и дата	Взам. инв. №	

- Примечания:**
1. Инженерно-геодезические изыскания выполнены ООО "Проект МНК" в 2022 г.
 2. Система высот Балтийская, сечение рельефа горизонтальными через 1,0 м.
 3. Система координат МСК6.
 4. Сооружения привязаны к координатной сетке.

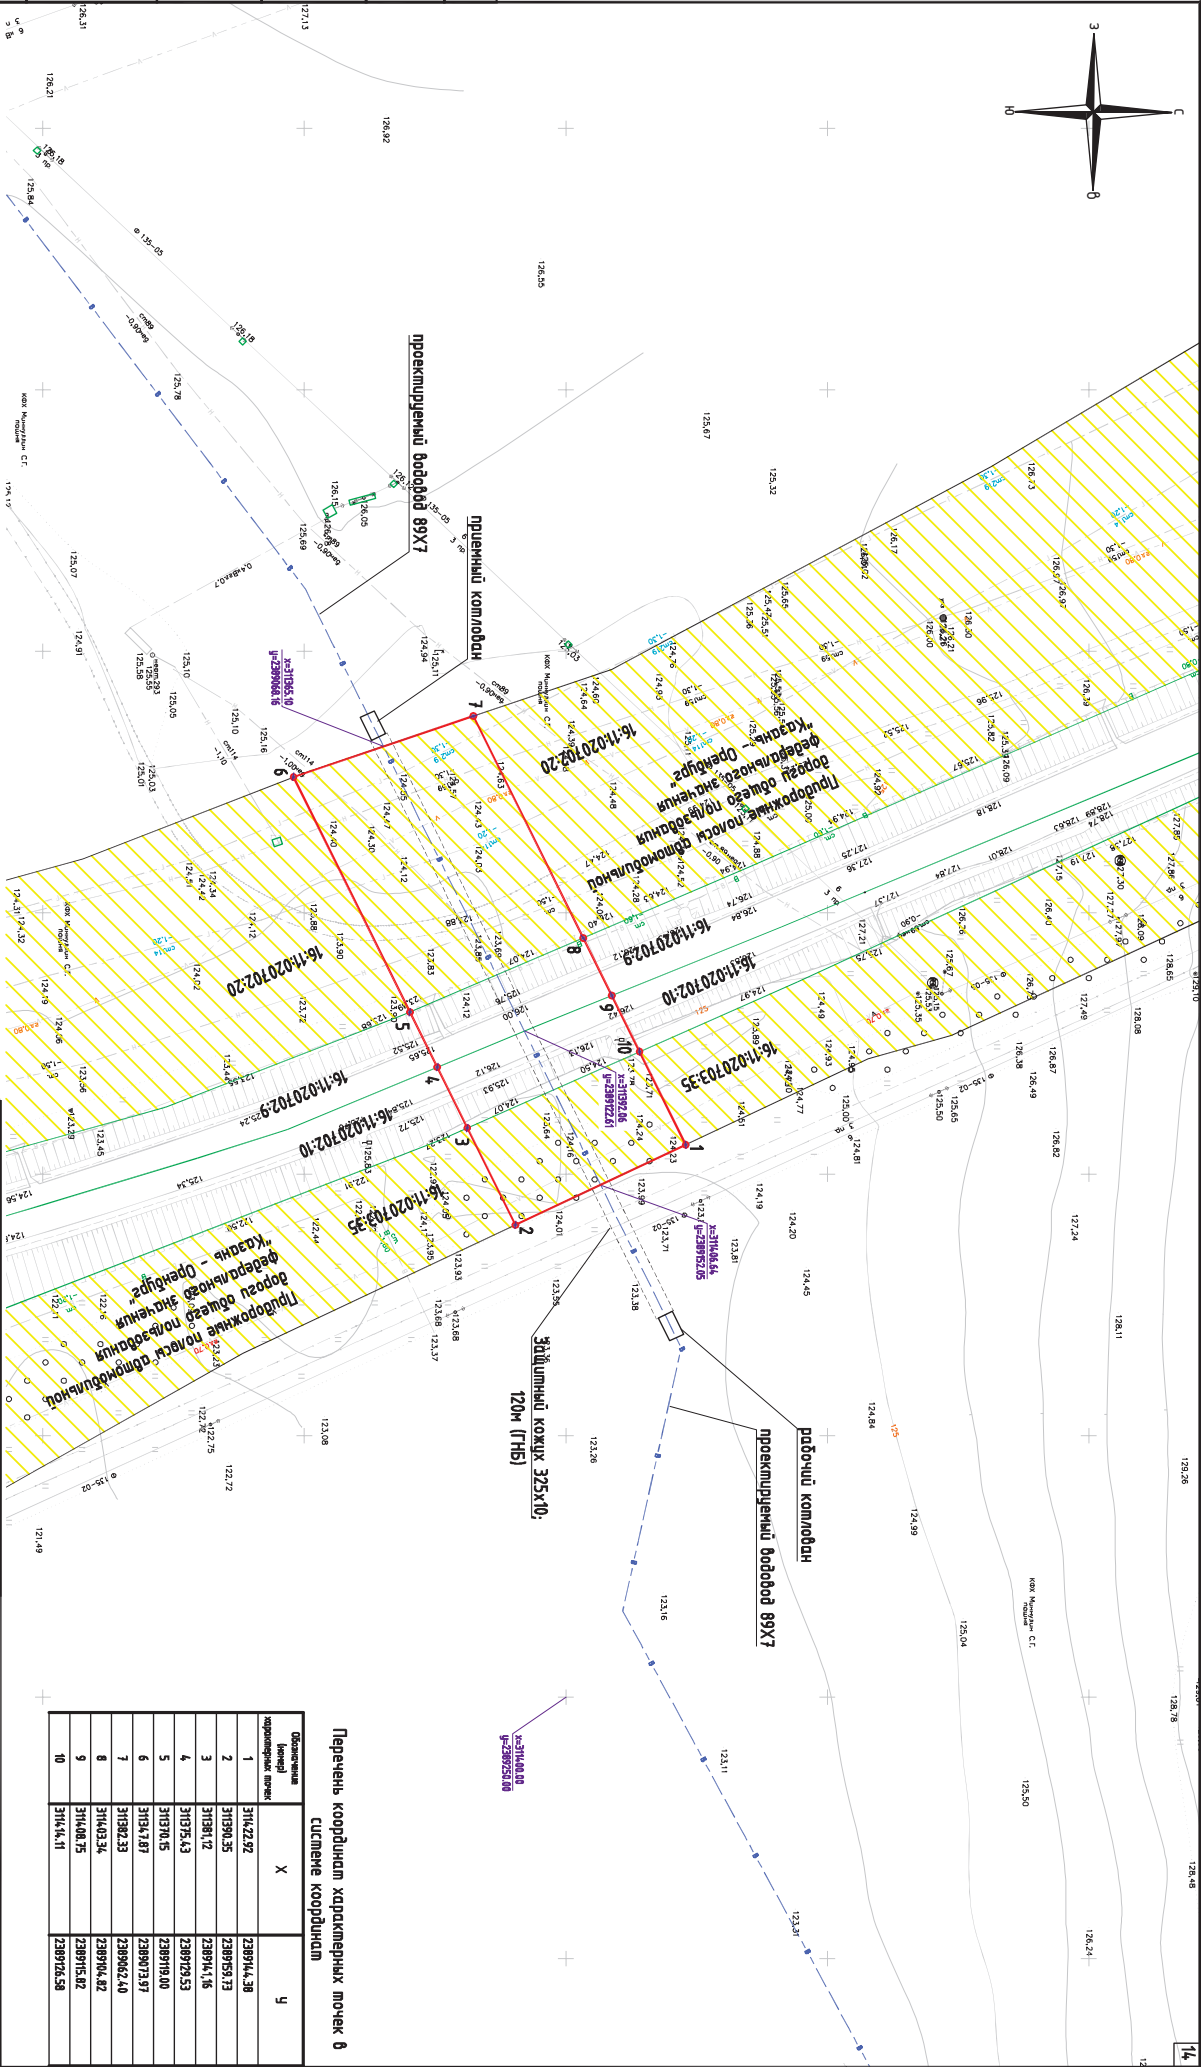

47/22-ПМК-ТХ.ГЧ2			
Обустройство скважин Урстимаскского несторождения, Обустройство наземной скважины №218			
Изн.	Код. уч.	Лист	№ док.
Разработ.	Липовских	Липовских	Липовских
Проб.	Липовских	Липовских	Липовских
Н.контр.	Корнилова	Корнилова	Корнилова
ГП	ГП	ГП	ГП

Обозначение	Х	У

Перечень координат характерных точек в системе координат