

Подрядчик



ООО «ПК СТРОЙПРОЕКТНАДЗОР»

Заказчик



TATNEFT

ДОКУМЕНТАЦИЯ ПО ПЛАНИРОВКЕ ТЕРРИТОРИИ


по объекту: «Обустройство Бавлинского нефтяного месторождения НГДУ
«Бавлынефть». 2023 год»

ПРОЕКТ МЕЖЕВАНИЯ ТЕРРИТОРИИ

Раздел 7: Материалы по обоснованию проекта межевания территории.
Графическая часть

13722-ПМТ-МО-Р7

Изм.	№	Подп.	Дата

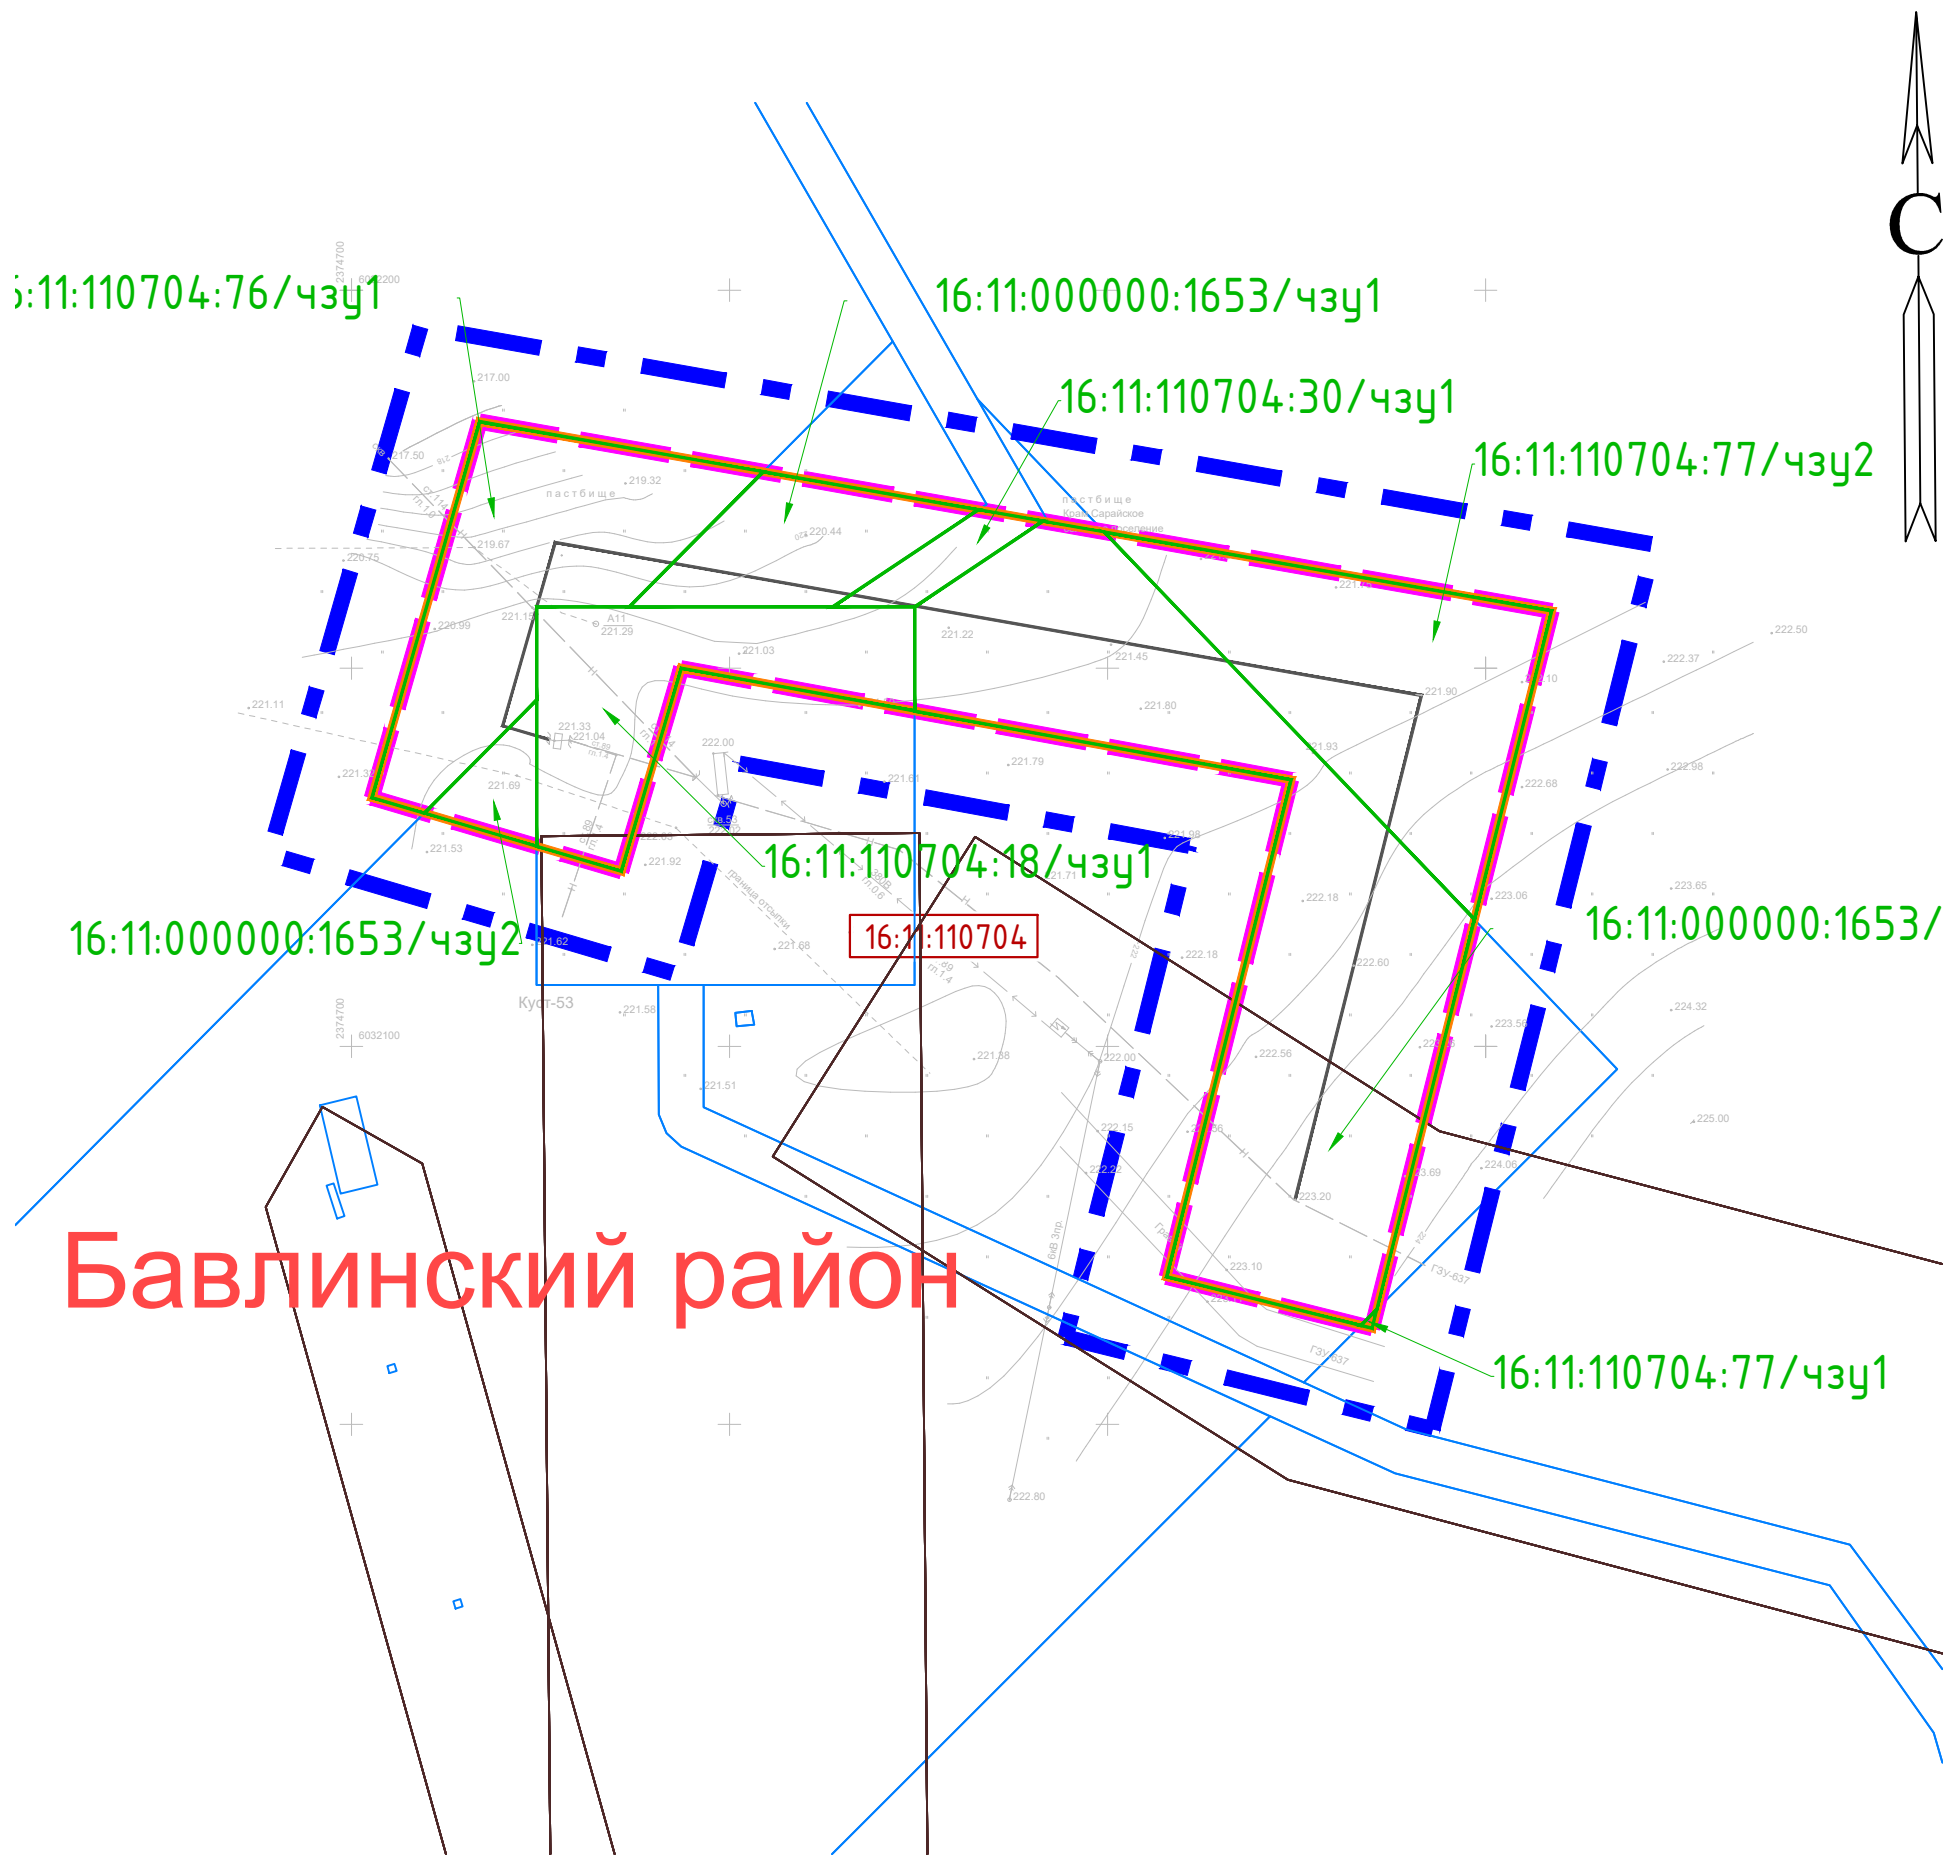

Бавлинский район

УСЛОВНЫЕ ОБОЗНАЧЕНИЯ



Границы части участков на которых предполагается разместить объект на условиях публичного сервитута



Граница зон планируемого размещения линейных объектов на условиях публичного сервитута

16:07:240001

Номер кадастрового квартала



Проектируемый нефтепровод

16:07:320013:134/чзү1


Условный номер части земельного участка на котором предполагается разместить объект на условиях публичного сервитута



Границы территории, в отношении которой осуществляется подготовка проекта межевания



Охранная зона проектируемого нефтепровода 25м

 

Граница существующего земельного участка



Охранные зоны инженерных объектов и сетей

Система координат : МСК-16 (зона 2)

Инв. № подл.	Подпись и дата	Взам. инв. №	Инв. № дубл.	Подп. и дата										
					13722-ПМТ-МО-ГЧ									
					Обустройство Бавлинского нефтяного месторождения. НГДУ "Бавлынефть". 2023 год									
					Изм.	Кол. уч.	Лист	№ док.	Подп.	Дата	Проект межевания территории Материалы по обоснованию	Стадия	Лист	Листов
					Разработал		Акбаров			02.24		П	1	9
					Проверил		Ямашев			02.24	Чертеж границ зон с особыми условиями использования территории и существующих земельных участков Масштаб 1:1000	ООО "ПК Стройпроектнадзор"		

Границы части участков на которых предполагается разместить объект на условиях публичного сервитута

Граница зон планируемого размещения линейных объектов на условиях публичного сервитута

16:07:240001

Номер кадастрового квартала

Проектируемый нефтепровод

16:07:320013:134/чзуп

Условный номер части земельного участка на котором предполагается разместить объект на условиях публичного сервитута


Границы территории, в отношении которой осуществляется подготовка проекта межевания

Охранная зона проектируемого нефтепровода 25м

Граница существующего земельного участка

Охранные зоны инженерных объектов и сетей

Система координат : МСК-16 (зона 2)

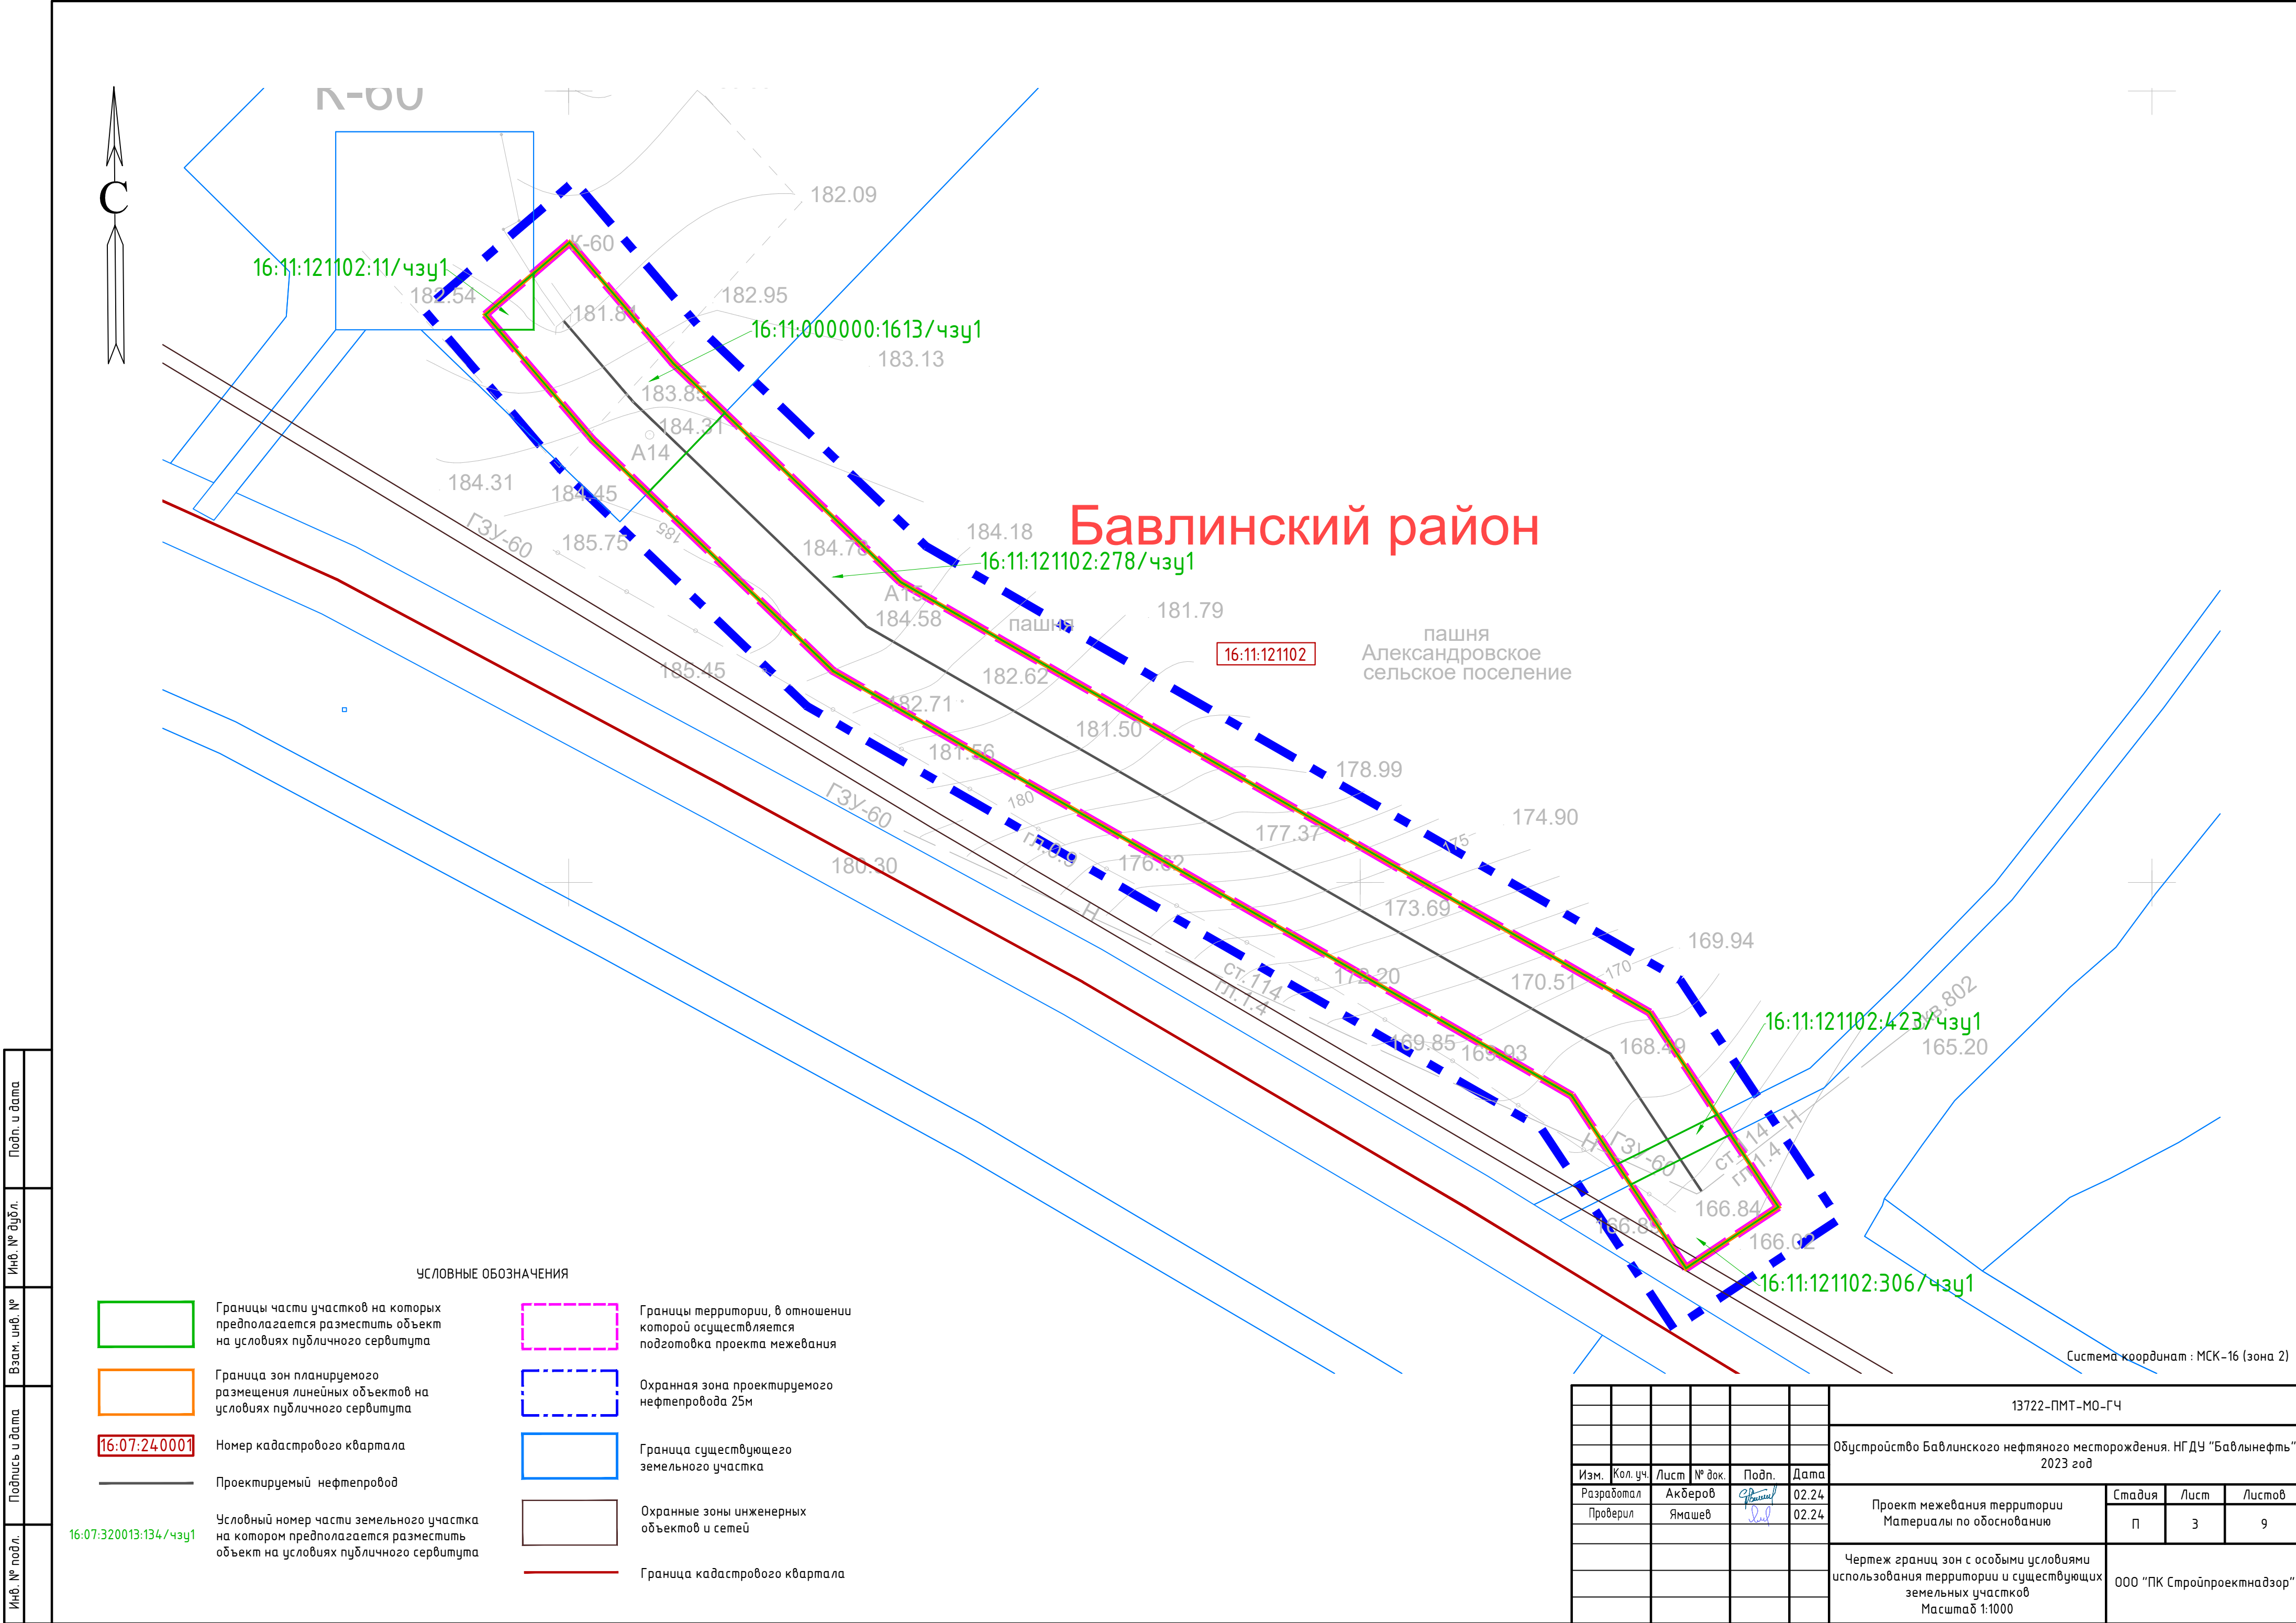

Инв. № подл.	Подпись и дата	Васм. инв. №	Инв. № дубл.	Подп. и дата

- Границы части участков на которых предполагается разместить объект на условиях публичного сервитута
- Граница зон планируемого размещения линейных объектов на условиях публичного сервитута
- 16:07:240001

Номер кадастрового квартала
- Проектируемый нефтепровод
- 16:07:320013:134/чзз1

Условный номер части земельного участка на котором предполагается разместить объект на условиях публичного сервитута

- Границы территории, в отношении которой осуществляется подготовка проекта межевания
- Охранная зона проектируемого нефтепровода 25м
- Граница существующего земельного участка
- Охранные зоны инженерных объектов и сетей
- Граница кадастрового квартала

						13722-ПМТ-МО-ГЧ						
						Обустройство Бавлинского нефтяного месторождения. НГДУ "Бавлынефть". 2023 год						
Изм.	Кол.уч.	Лист	№ док.	Подп.	Дата	Проект межевания территории Материалы по обоснованию			Стадия	Лист	Листов	
Разработал		Акбаров		<i>Акбаров</i>	02.24				П	3	9	
Проверил		Ямашев		<i>Ямашев</i>	02.24	Чертеж границ зон с особыми условиями использования территории и существующих земельных участков Масштаб 1:1000			ООО "ПК Стройпроектнадзор"			



Бавлинский район



УСЛОВНЫЕ ОБОЗНАЧЕНИЯ



Границы части участков на которых предполагается разместить объект на условиях публичного сервитута



Граница зон планируемого размещения линейных объектов на условиях публичного сервитута

16:07:240001

Номер кадастрового квартала



Проектируемый нефтепровод

16:07:320013:134/чзуч1

Условный номер части земельного участка на котором предполагается разместить объект на условиях публичного сервитута

87/97

Граница лесного участка и его номер

26

Граница лесного выдела и его номер



Границы территории, в отношении которой осуществляется подготовка проекта межевания



Охранная зона проектируемого нефтепровода 25м



Граница существующего земельного участка



Охранные зоны инженерных объектов и сетей



Граница кадастрового квартала



Защитные лесостепные леса

Система координат : МСК-16 (зона 2)

Инв. № подл.	Подпись и дата	Взам. инв. №	Инв. № дубл.	Подп. и дата

13722-ПМТ-МО-ГЧ					
Обустройство Бавлинского нефтяного месторождения. НГДУ "Бавлынефть". 2023 год					
Изм.	Кол. уч.	Лист	№ док.	Подп.	Дата
Разработал	Акбаров	Э.В.Ишмет	02.24		
Проверил	Ямашев	Д.И.Ишмет	02.24		
Проект межевания территории Материалы по обоснованию				Стадия	Лист
				П	4
Чертеж границ зон с особыми условиями использования территории и существующих земельных участков Масштаб 1:1000				Листов	
				9	
				ООО "ПК Стройпроектнадзор"	

Копировал

Формат А3



УСЛОВНЫЕ ОБОЗНАЧЕНИЯ



Границы части участков на которых предполагается разместить объект на условиях публичного сервитута



Граница зон планируемого размещения линейных объектов на условиях публичного сервитута

16:07:240001

Номер кадастрового квартала



Проектируемый нефтепровод

16:07:320013:134/чзү1


Условный номер части земельного участка на котором предполагается разместить объект на условиях публичного сервитута



Границы территории, в отношении которой осуществляется подготовка проекта межевания



Охранная зона проектируемого нефтепровода 25м

 

Граница существующего земельного участка



Охранные зоны инженерных объектов и сетей



Граница кадастрового квартала

Система координат : МСК-16 (зона 2)

Инв. № подл.	Подпись и дата	Взам. инв. №	Инв. № дубл.	Подп. и дата

						13722-ПМТ-МО-ГЧ		
						Обустройство Бавлинского нефтяного месторождения. НГДУ "Бавлынефть". 2023 год		
Изм.	Кол. уч.	Лист	№ док.	Подп.	Дата	Проект межевания территории Материалы по обоснованию	Стадия	Лист
Разработал		Акбаров		Э.В.Исмаилов	02.24		П	5
Проверил		Ямашев		Э.В.Исмаилов	02.24	Чертеж границ зон с особыми условиями использования территории и существующих земельных участков Масштаб 1:1000	ООО "ПК Стройпроектнадзор"	

Бугульминский район



16:13:120505:414/чзү1

16:13:120505:77/чзү1

16:13:120505:415/чзү1

16:13:120505:75/чзү1

16:13:120505

16:13:120505:533/чзү1

УСЛОВНЫЕ ОБОЗНАЧЕНИЯ



Границы части участков на которых предполагается разместить объект на условиях публичного сервитута



Граница зон планируемого размещения линейных объектов на условиях публичного сервитута

16:07:240001

Номер кадастрового квартала



Проектируемый нефтепровод

16:07:320013:134/чзү1

Условный номер части земельного участка на котором предполагается разместить объект на условиях публичного сервитута




Водоохранная зона



Границы территории, в отношении которой осуществляется подготовка проекта межевания



Охранная зона проектируемого нефтепровода 25м

 

Граница существующего земельного участка



Охранные зоны инженерных объектов и сетей

Система координат : МСК-16 (зона 2)


Инв. № подл.	Подпись и дата	Взам. инв. №	Инв. № дубл.	Подп. и дата

Изм.	Кол. уч.	Лист	№ док.	Подп.	Дата
Разработал		Акбаров		<i>С.В. Акбаров</i>	02.24
Проверил		Ямашев		<i>Д.А. Ямашев</i>	02.24

13722-ПМТ-МО-ГЧ			
Обустройство Бавлинского нефтяного месторождения. НГДУ "Бавлынефть". 2023 год			
Проект межевания территории Материалы по обоснованию	Стадия	Лист	Листов
	П	6	9
Чертеж границ зон с особыми условиями использования территории и существующих земельных участков Масштаб 1:1000		ООО "ПК Стройпроектнадзор"	

Копировал

Формат А3

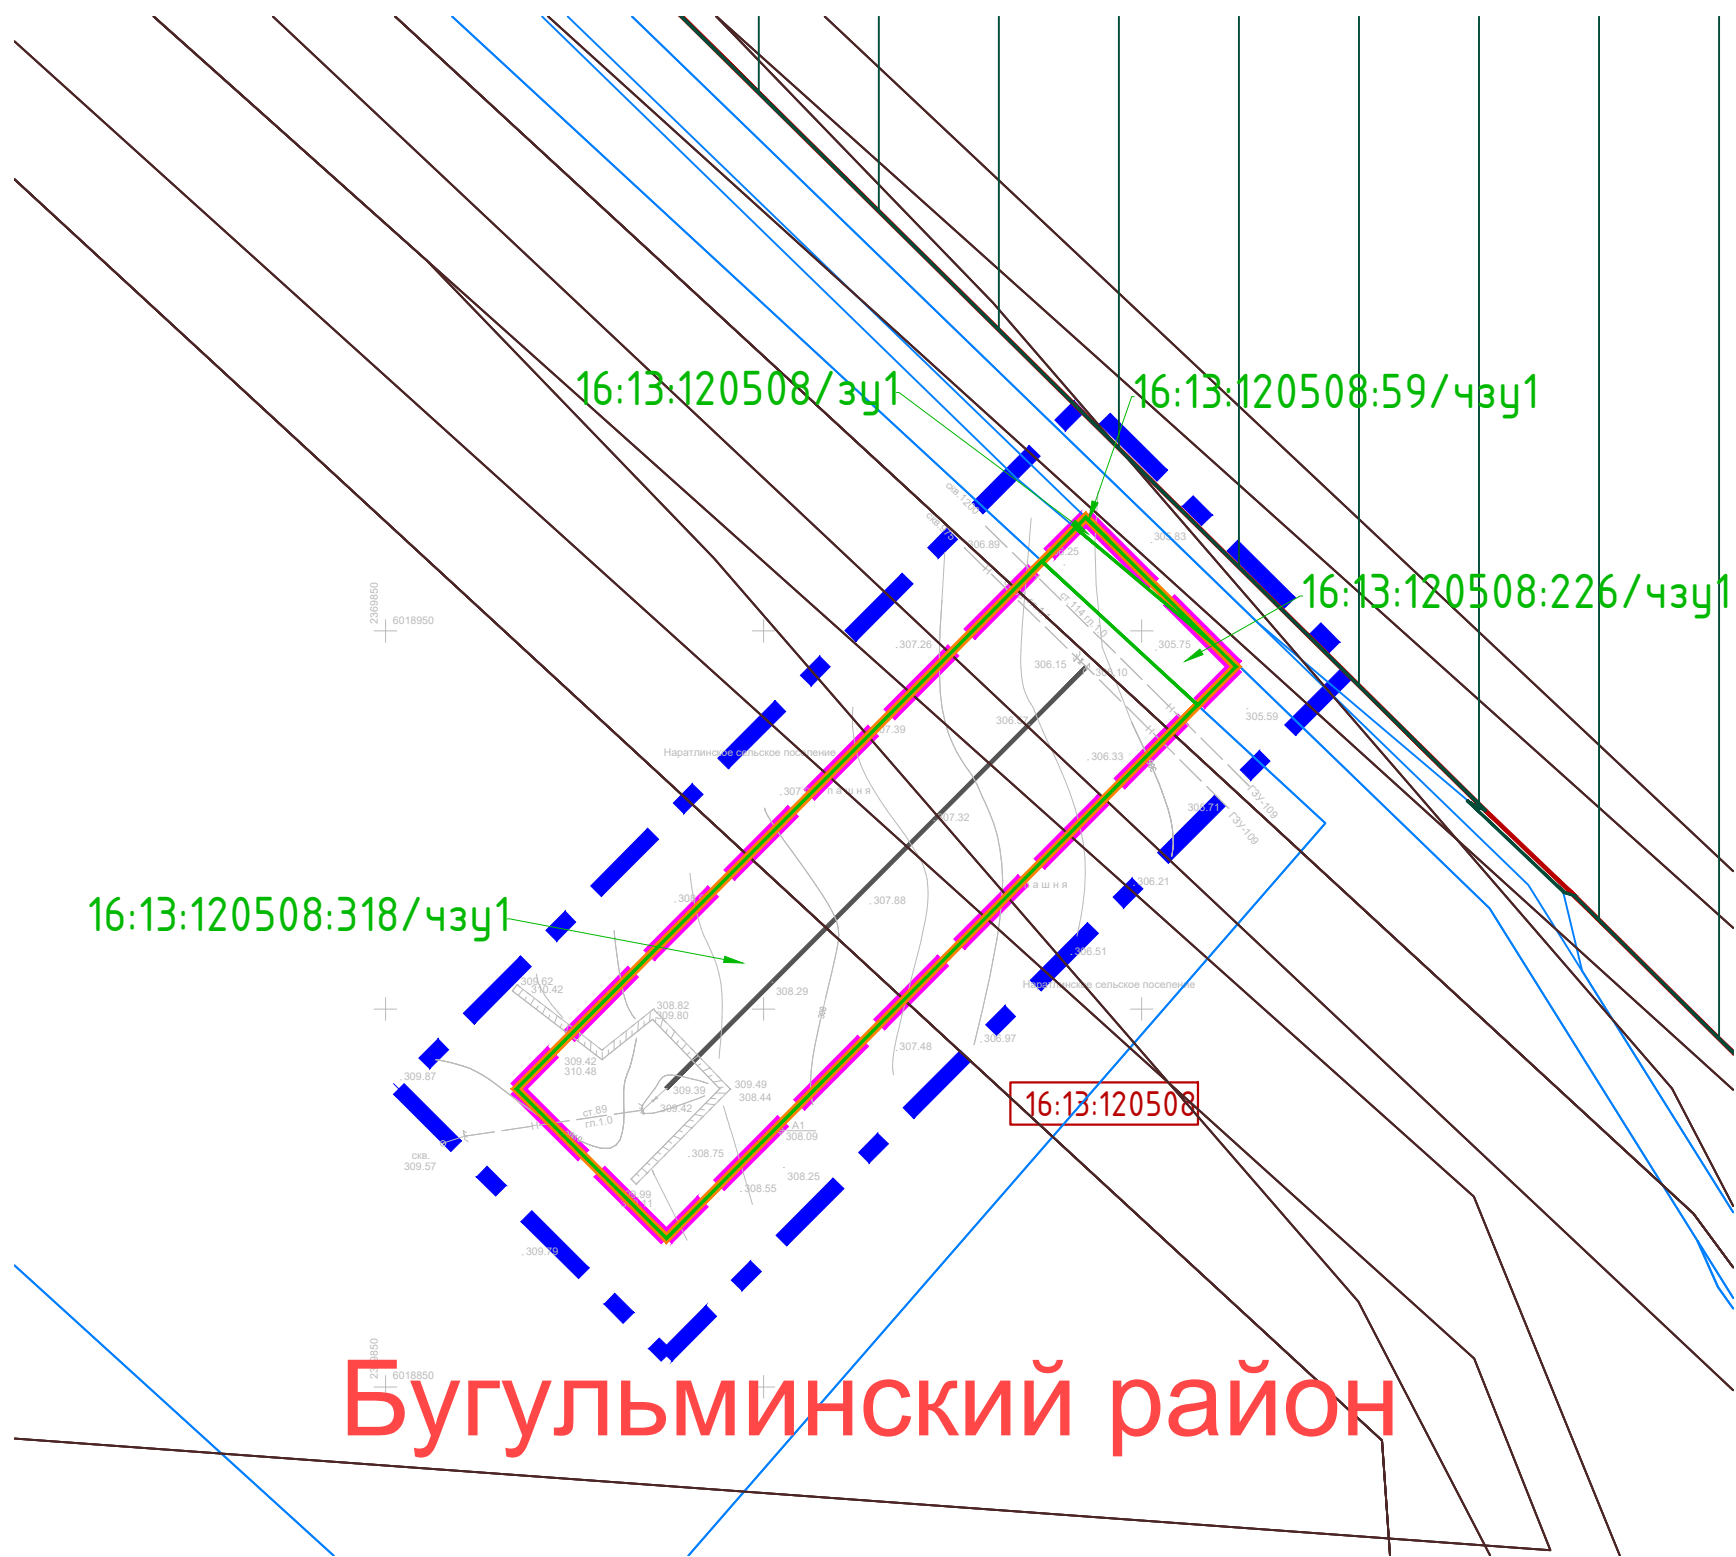

Бугульминский район

УСЛОВНЫЕ ОБОЗНАЧЕНИЯ

- Границы части участков на которых предполагается разместить объект на условиях публичного сервитута
- Граница зон планируемого размещения линейных объектов на условиях публичного сервитута
- 16:07:240001

Номер кадастрового квартала
- Проектируемый нефтепровод
- 16:07:320013:134/чзч1


Условный номер части земельного участка на котором предполагается разместить объект на условиях публичного сервитута
- Земли лесного фонда
- Границы территории, в отношении которой осуществляется подготовка проекта межевания
- Охранная зона проектируемого нефтепровода 25м
- Граница существующего земельного участка
- Охранные зоны инженерных объектов и сетей

Система координат : МСК-16 (зона 2)

Инв. № подл.	Подпись и дата	Взам. инв. №	Инв. № дубл.	Подп. и дата

						13722-ПМТ-МО-ГЧ			
						Обустройство Бавлинского нефтяного месторождения. НГДУ "Бавлынефть". 2023 год			
Изм.	Кол. уч.	Лист	№ док.	Подп.	Дата	Проект межевания территории Материалы по обоснованию	Стадия	Лист	Листов
Разработал		Акбаров			02.24		П	7	9
Проверил		Ямашев			02.24	Чертеж границ зон с особыми условиями использования территории и существующих земельных участков Масштаб 1:1000	ООО "ПК Стройпроектнадзор"		

Бугульминский район

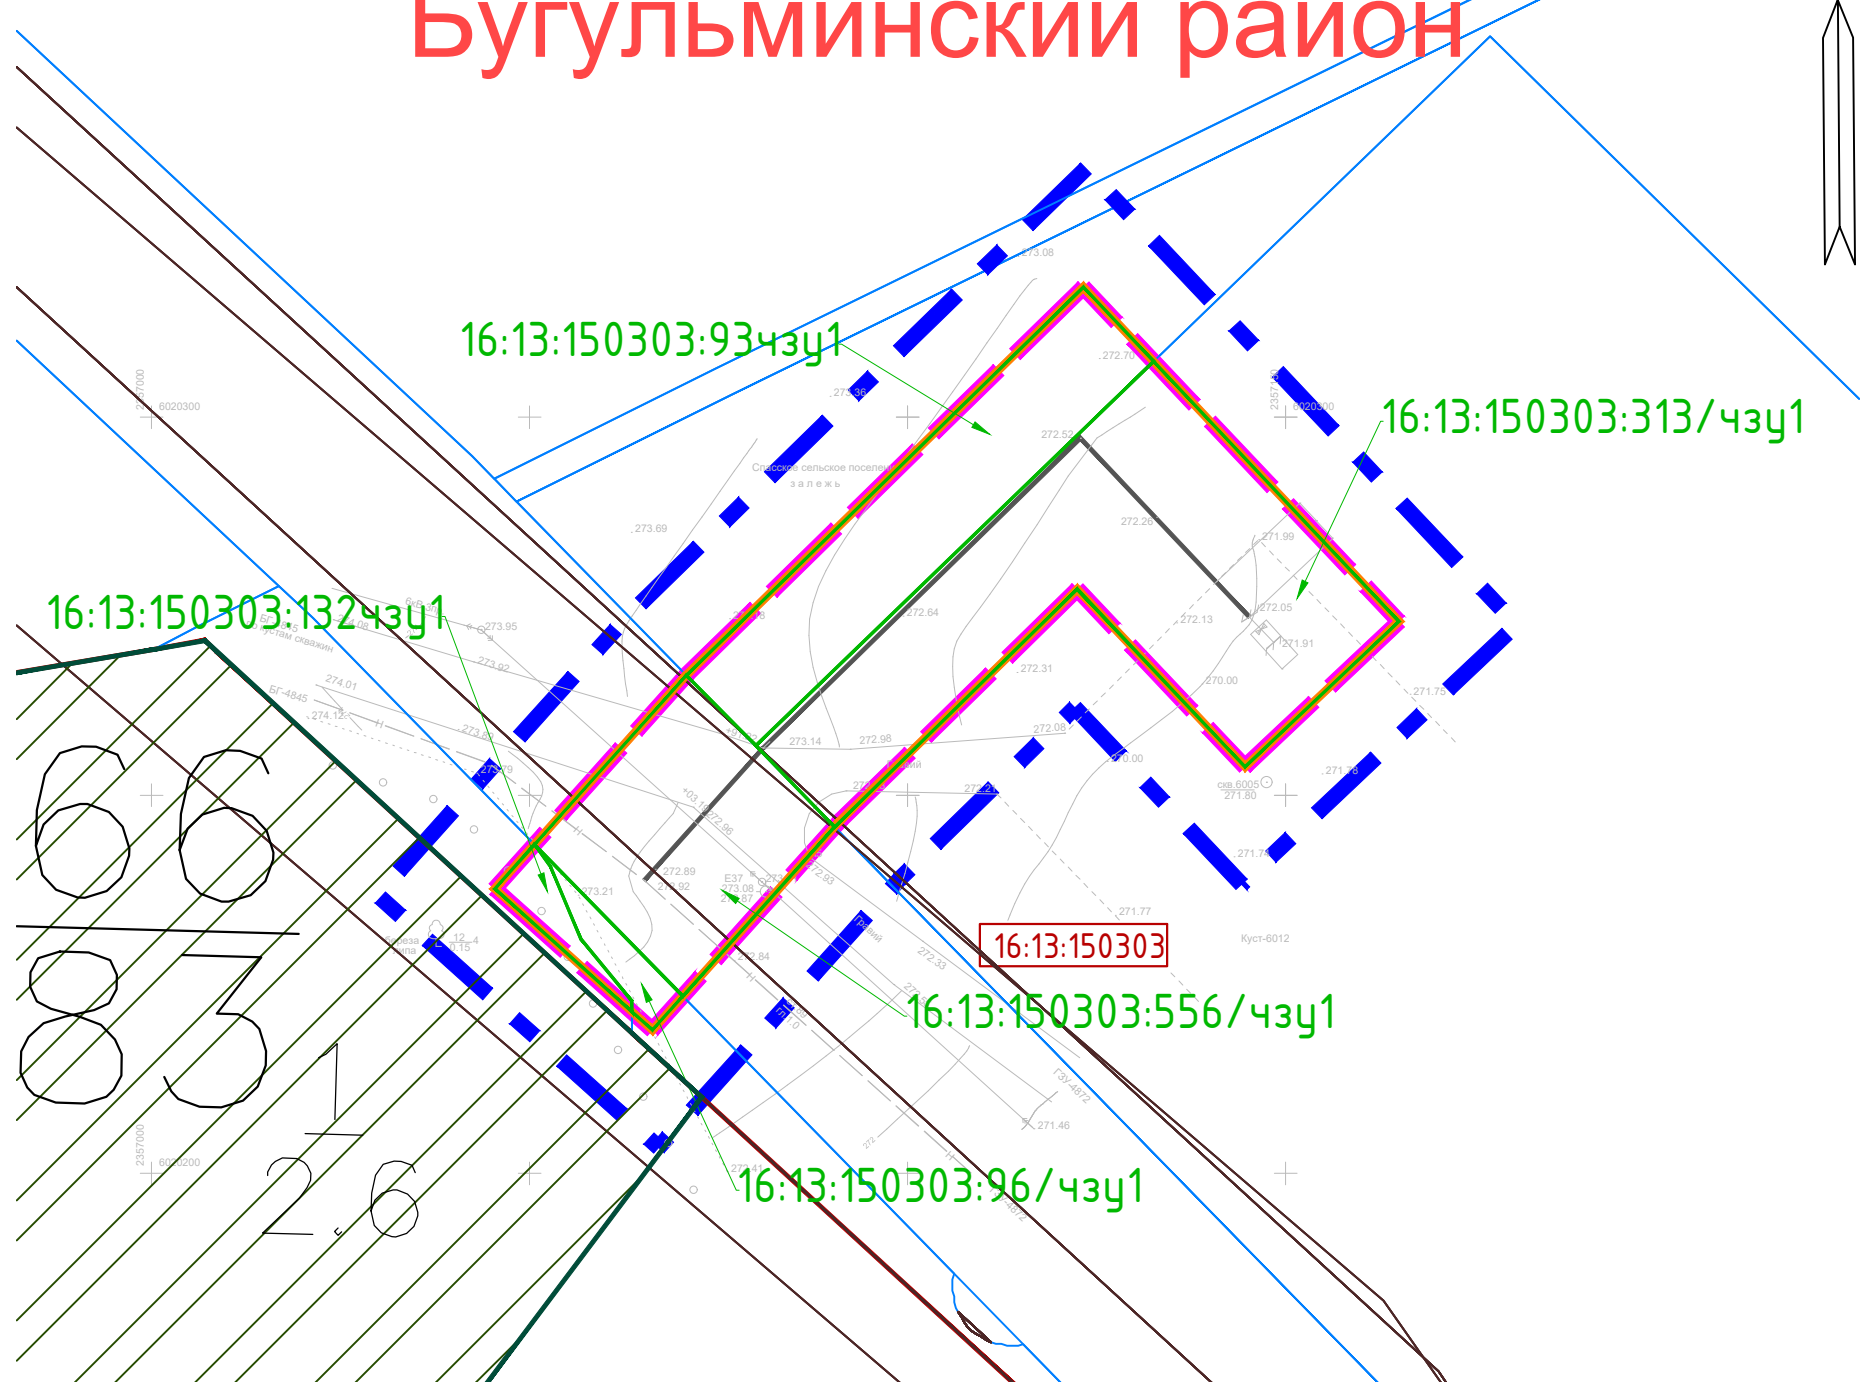

УСЛОВНЫЕ ОБОЗНАЧЕНИЯ

- Границы части участков на которых предполагается разместить объект на условиях публичного сервитута
- Граница зон планируемого размещения линейных объектов на условиях публичного сервитута
- Номер кадастрового квартала
- Проектируемый нефтепровод
- Условный номер части земельного участка на котором предполагается разместить объект на условиях публичного сервитута
- Граница лесного участка и его номер
- Граница лесного выдела и его номер
- Границы территории, в отношении которой осуществляется подготовка проекта межевания
- Охранная зона проектируемого нефтепровода 25м
- Граница существующего земельного участка
- Охранные зоны инженерных объектов и сетей
- Защитные лесостепные леса

Система координат : МСК-16 (зона 2)


Изм.	Кол. уч.	Лист	№ док.	Подп.	Дата
Разработал	Акбаров				02.24
Проверил	Ямашев				02.24

13722-ПМТ-МО-ГЧ		
Обустройство Бавлинского нефтяного месторождения. НГДУ "Бавлынефть". 2023 год		
Стадия	Лист	Листов
П	8	9

Проект межевания территории Материалы по обоснованию	ООО "ПК Стройпроектнадзор"
Чертеж границ зон с особыми условиями использования территории и существующих земельных участков Масштаб 1:1000	

Копировал

Формат А3

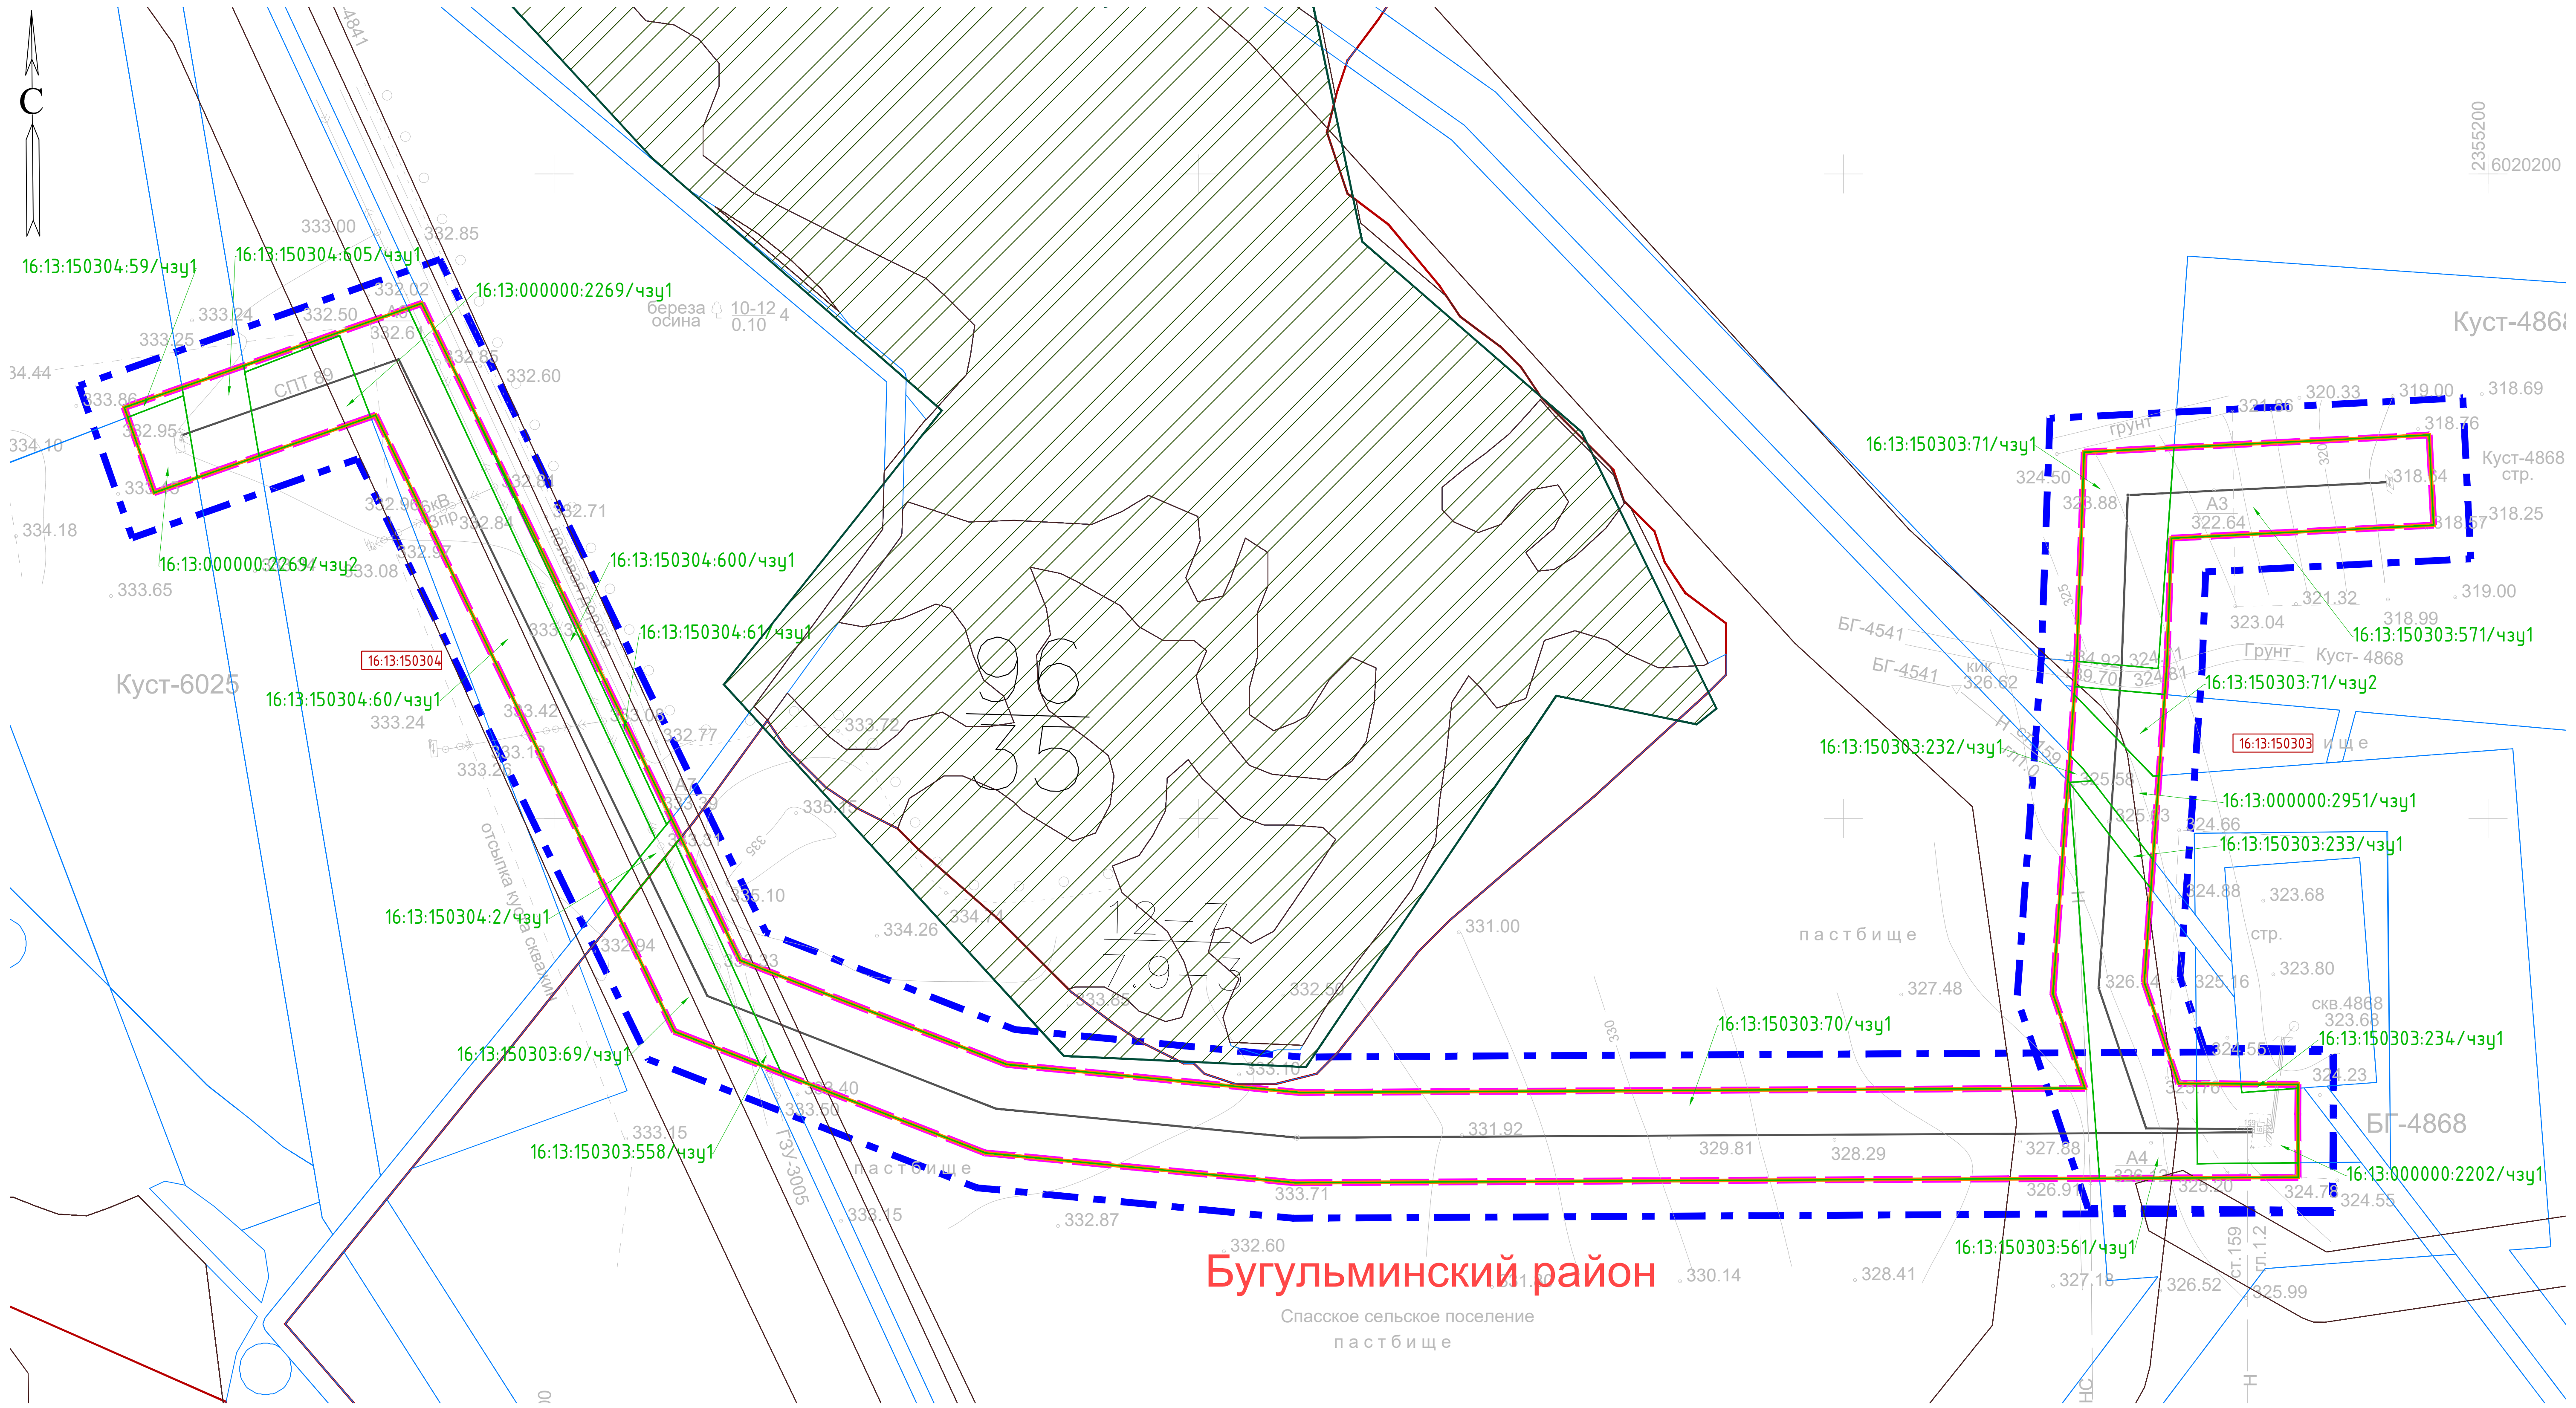

Бугульминский район

Спасское сельское поселение
пастбище

УСЛОВНЫЕ ОБОЗНАЧЕНИЯ

- Границы части участков на которых предполагается разместить объект на условиях публичного сервитута
- Граница зон планируемого размещения линейных объектов на условиях публичного сервитута
- 16:07:24:0001

Номер кадастрового квартала
- Проектируемый нефтепровод
- 16:07:320013:134/чзуч1

Условный номер части земельного участка на котором предполагается разместить объект на условиях публичного сервитута
- 87
97

Граница лесного участка и его номер
- 26

Граница лесного выдела и его номер
- Границы территории, в отношении которой осуществляется подготовка проекта межевания
- Охранная зона проектируемого нефтепровода 25м
- Граница существующего земельного участка
- Охранные зоны инженерных объектов и сетей
- Граница кадастрового квартала
- Защитные лесопосадочные леса

Система координат : МСК-16 (зона 2)

						13722-ПМТ-МО-ГЧ			
						Обустройство Бавлинского нефтяного месторождения. НГДУ "Бавлинефть". 2023 год			
Изм.	Кол.уч.	Лист	№ док.	Подп.	Дата	Проект межевания территории Материалы по обоснованию	Стадия	Лист	Листов
Разработан			Акбаров	<i>А.А. Акбаров</i>	02.24		П	9	9
Проверил			Ямашев	<i>В.В. Ямашев</i>	02.24				
						Чертеж границ зон с особыми условиями использования территории и существующих земельных участков Масштаб 1:1000	ООО "ПК Стройпроектнадзор"		